



Università degli Studi “G. d’Annunzio
Chieti – Pescara

Settore Prevenzione e Sicurezza sul Lavoro

All. 6

PLANIMETRIE DELL’AREA CONCORSUALE E DELLE AULE

SPSL/MS 21 feb. 21
procedura covid 19 concorsi rev2 - integrazioni uff recl.tab - def 16.2

Settore
Prevenzione e Sicurezza sul Lavoro
Dott. Maurizio Stefanachi

Chieti 66100 CH I, Via dei Vestini 31
tel. + 39 0871355.6309 – 6340 - 6067
e-mail: maurizio.stefanachi @unich.it - PEC: ateneo@pec.unich.it
Cod. Fisc. 93002750698 – Part. IVA 01335970693



UNIVERSITA' DEGLI STUDI "G.D'ANNUNZIO - CHIETI PESCARA - CAMPUS UNIVERSITARIO "MADONNA DELLE PIANE" CHIETI SCALO



Piano Operativo sullo svolgimento delle procedure concorsuali ai sensi delle disposizioni del protocollo del
Dipartimento della Funzione Pubblica in data
03.02.2021
n° 7293, in applicazione dell'art. 1 - comma 10 - lett. (z)
del
D.P.C.M. del 14 gennaio 2021


SEDE UNIVERSITARIA: DIPARTIMENTO DI LETTERE, ARTI E SCIENZE SOCIALI (Di.L. A.S.S.)
EDIFICIO POLO DIDATTICO

INQUADRAMENTO TERRITORIALE CAMPUS

Foto aerea con indicazione delle aree destinate a parcheggio e percorso pedonale per raggiungere la sede universitaria sede di prova concorsuale



Delimitazione aree interessate

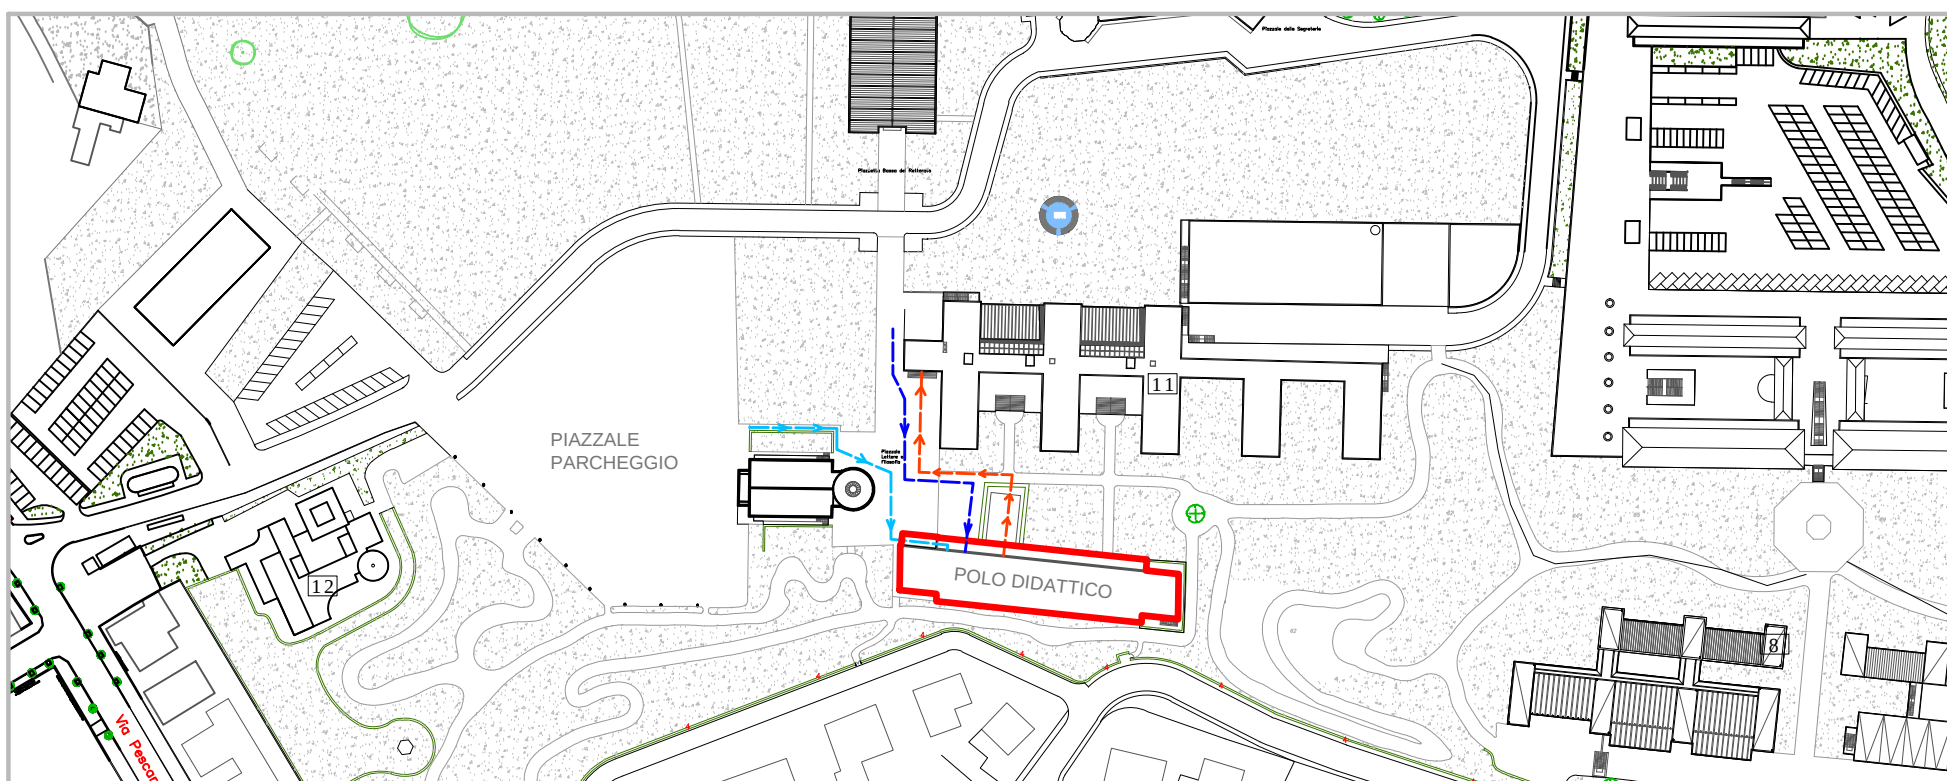

STRALCIO PLANIMETRICO CAMPUS UNIVERSITARIO

LEGENDA PERCORSI

- Percorso ingresso candidati (da parcheggio principale a ingresso sede di esame)
- Percorso ingresso commissione e personale addetto alla vigilanza dalle proprie sedi
- Percorso verso "Stanza COVID-19" *

*: Locale o spazio dedicato all'isolamento di candidati in cui si riscontrassero casi sospetti di Covid-19.
Il candidato/a vi sarà accompagnato da personale preposto

OGGETTO: Elaborati Grafici - Planimetrie Generali


Data: _____

Il Responsabile dell'Area Gestione
Patrimonio
Ing. Emilia Simone

Il Responsabile del Settore Prog.ne
e Sviluppo Edilizio
Arch. Giancarlo Laurenza

Il Dirigente
Dott. Andrea Arcangeli

SEDE UNIVERSITARIA: DIPARTIMENTO DI LETTERE, ARTI E SCIENZE SOCIALI - EDIFICIO POLO DIDATTICO

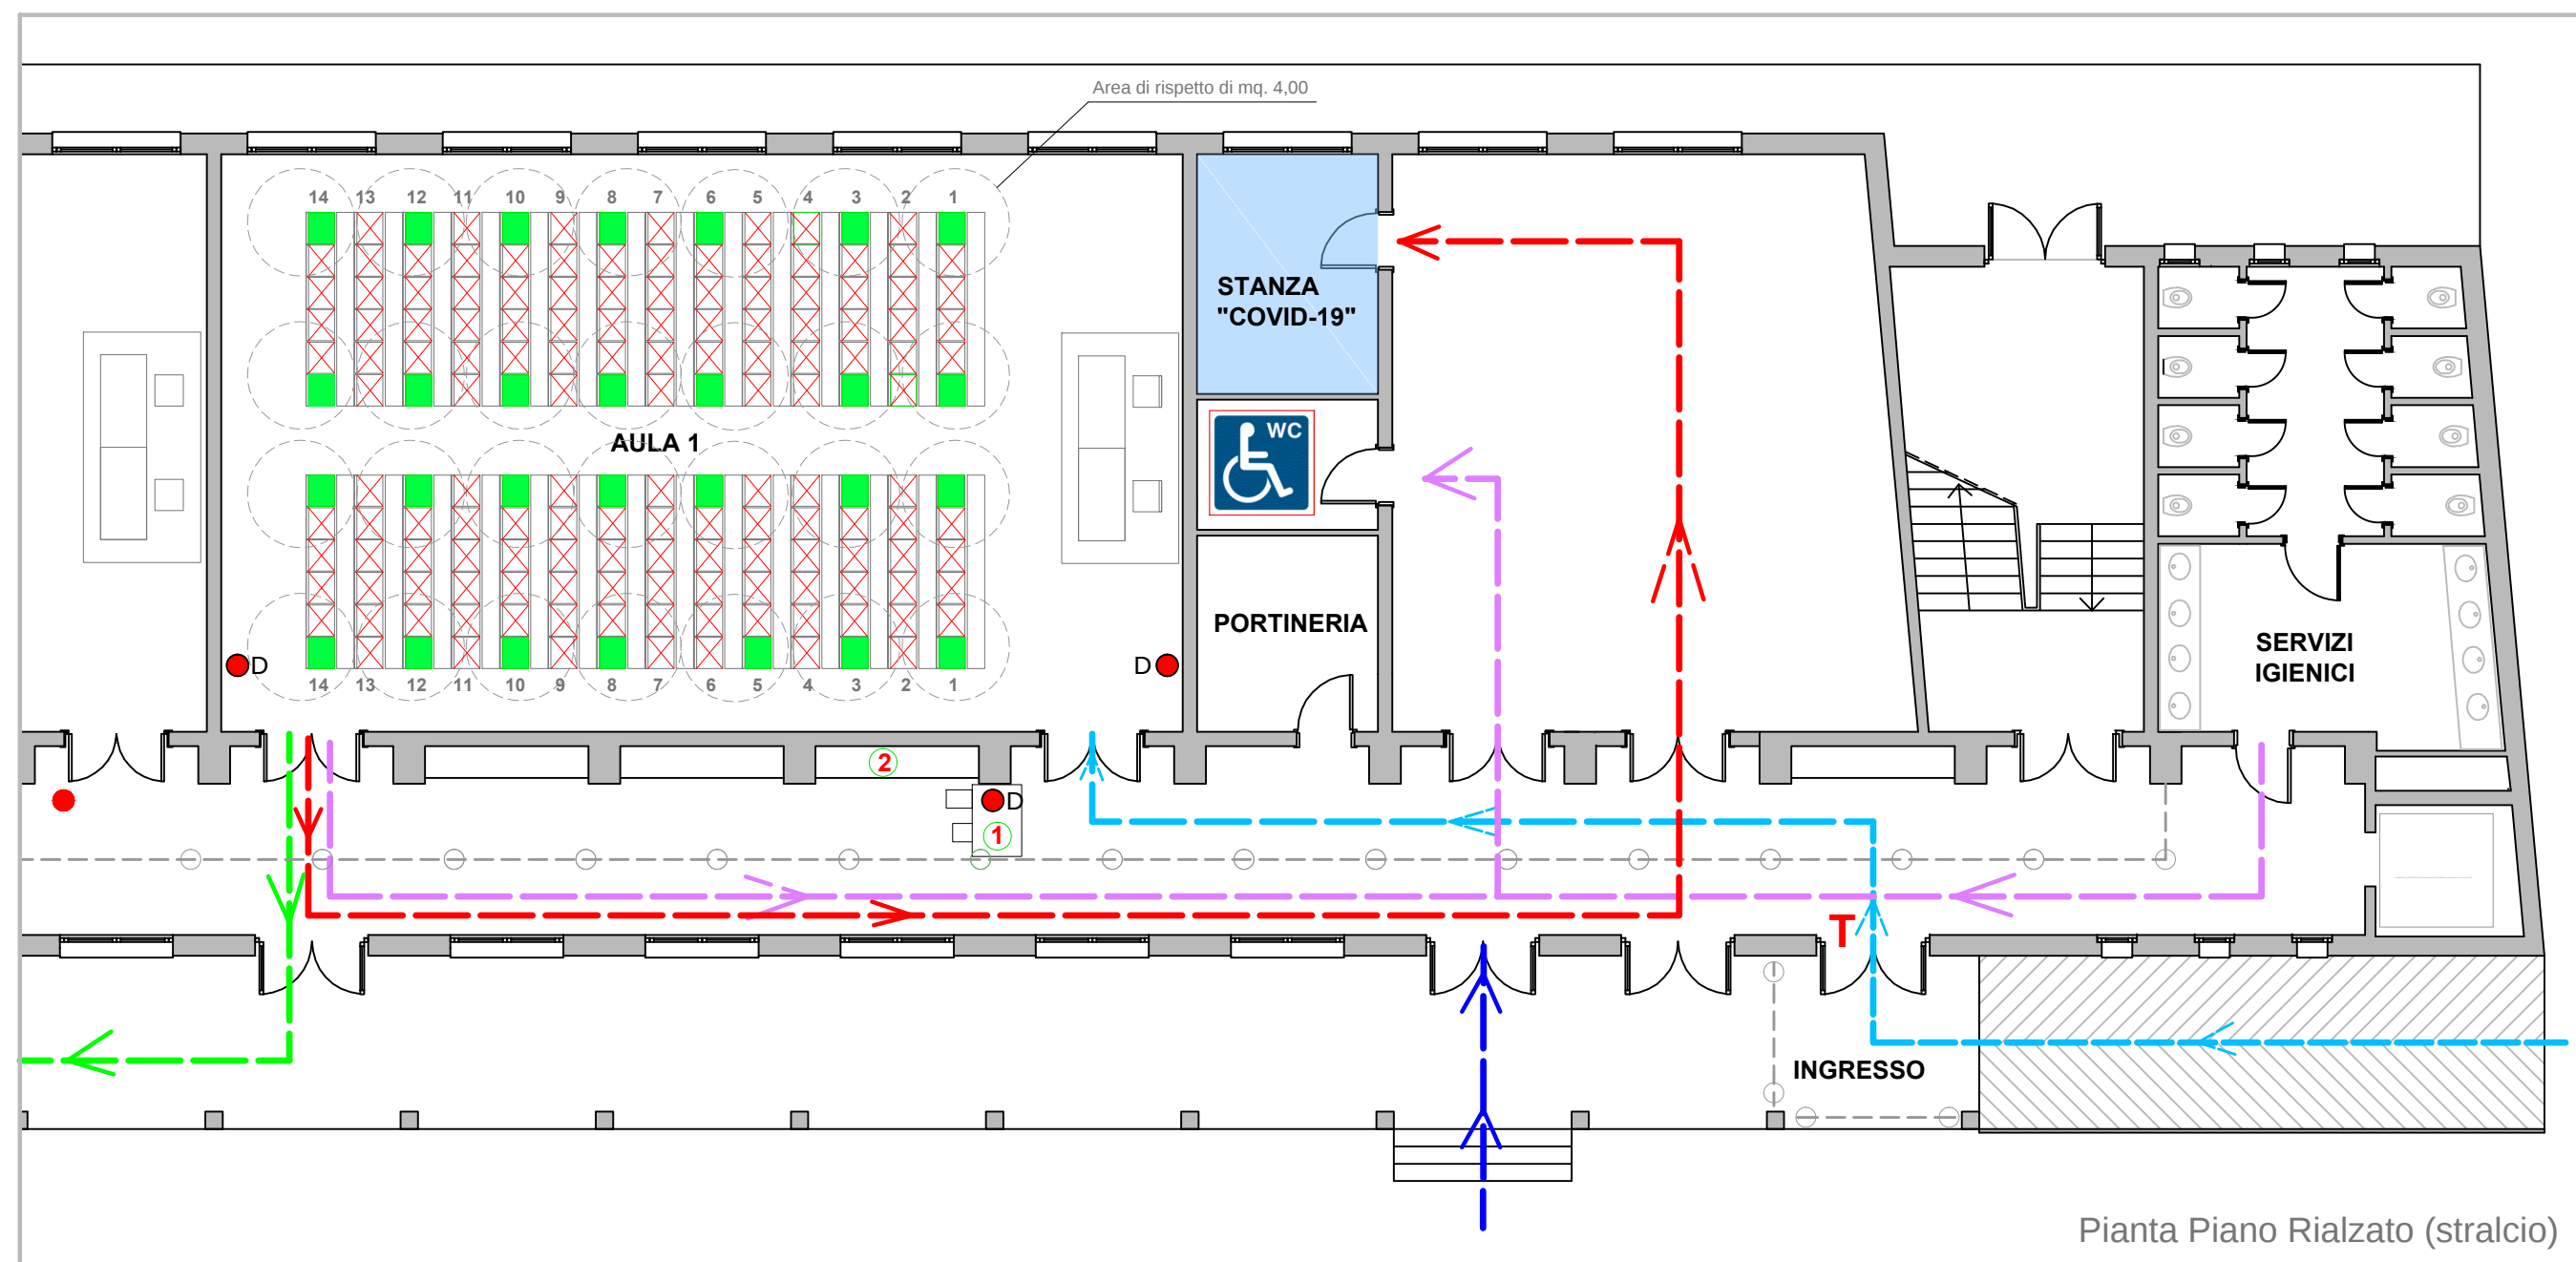

LEGENDA

- | | | | | | | | | | | | | | | | |
|---|---|---|--|--|---|---|----------------------------------|---|-----------------------|---|---|---|---------------------------------------|---|----------------------------------|
| | | | Percorso ingresso candidati | | | | Percorso andata/ritorno Servizi | | Paline di separazione | 1.....14 | Numerazione file aula | | Postazione riconoscimento candidati | | Misurazione Temperatura corporea |
| | | | Percorso ingresso commissione e personale addetto alla vigilanza | | | | Percorso verso stanza "COVID-19" | | Percorso verso uscita | | Postazione interdetta per garanzia distanziamento | | Deposito e custodia effetti personali | | Dispenser gel mani |

OGGETTO: Piano Operativo sullo svolgimento delle procedure concorsuali ai sensi delle disposizioni del protocollo del Dipartimento della Funzione Pubblica in data 03.02.2021, n° 7293, in applicazione dell'art.1 - comma 10 lett.(z) del D.P.C.M. del 14.01.2021

ELABORATO: - Stralcio di pianta del Piano Rialzato

Data:


Rev.:

Data:

Il Responsabile dell'Area Gestione
Patrimonio
Ing. Emilia Simone

Il Responsabile del Settore Prog.ne
e Sviluppo Edilizio
Arch. Giancarlo Laorenza

Il Dirigente
Dott. Andrea Arcangeli

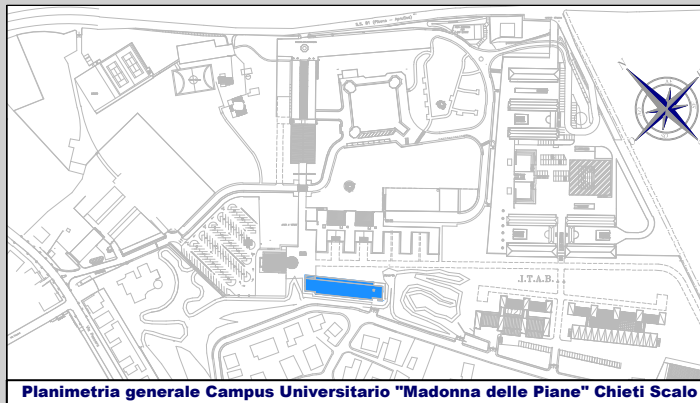

Planimetria generale Campus Universitario "Madonna delle Piane" Chieti Scalo



Università degli Studi "G. d'Annunzio Chieti – Pescara

Settore Prevenzione e Sicurezza sul Lavoro



Edificio Lettere - Polo Didattico - Livello Zero

MAPPA DELL' ACCESSIBILITA'

LEGENDA

	Parcheggio riservato		Rampa/scivolo
	Ascensore a norma		Ingresso accessibile
	Bagno accessibile		Ingresso carrabile
	Accompagnatore		Percorso accessibile

Edificio Lettere - Polo Didattico
Planimetria Livello Zero

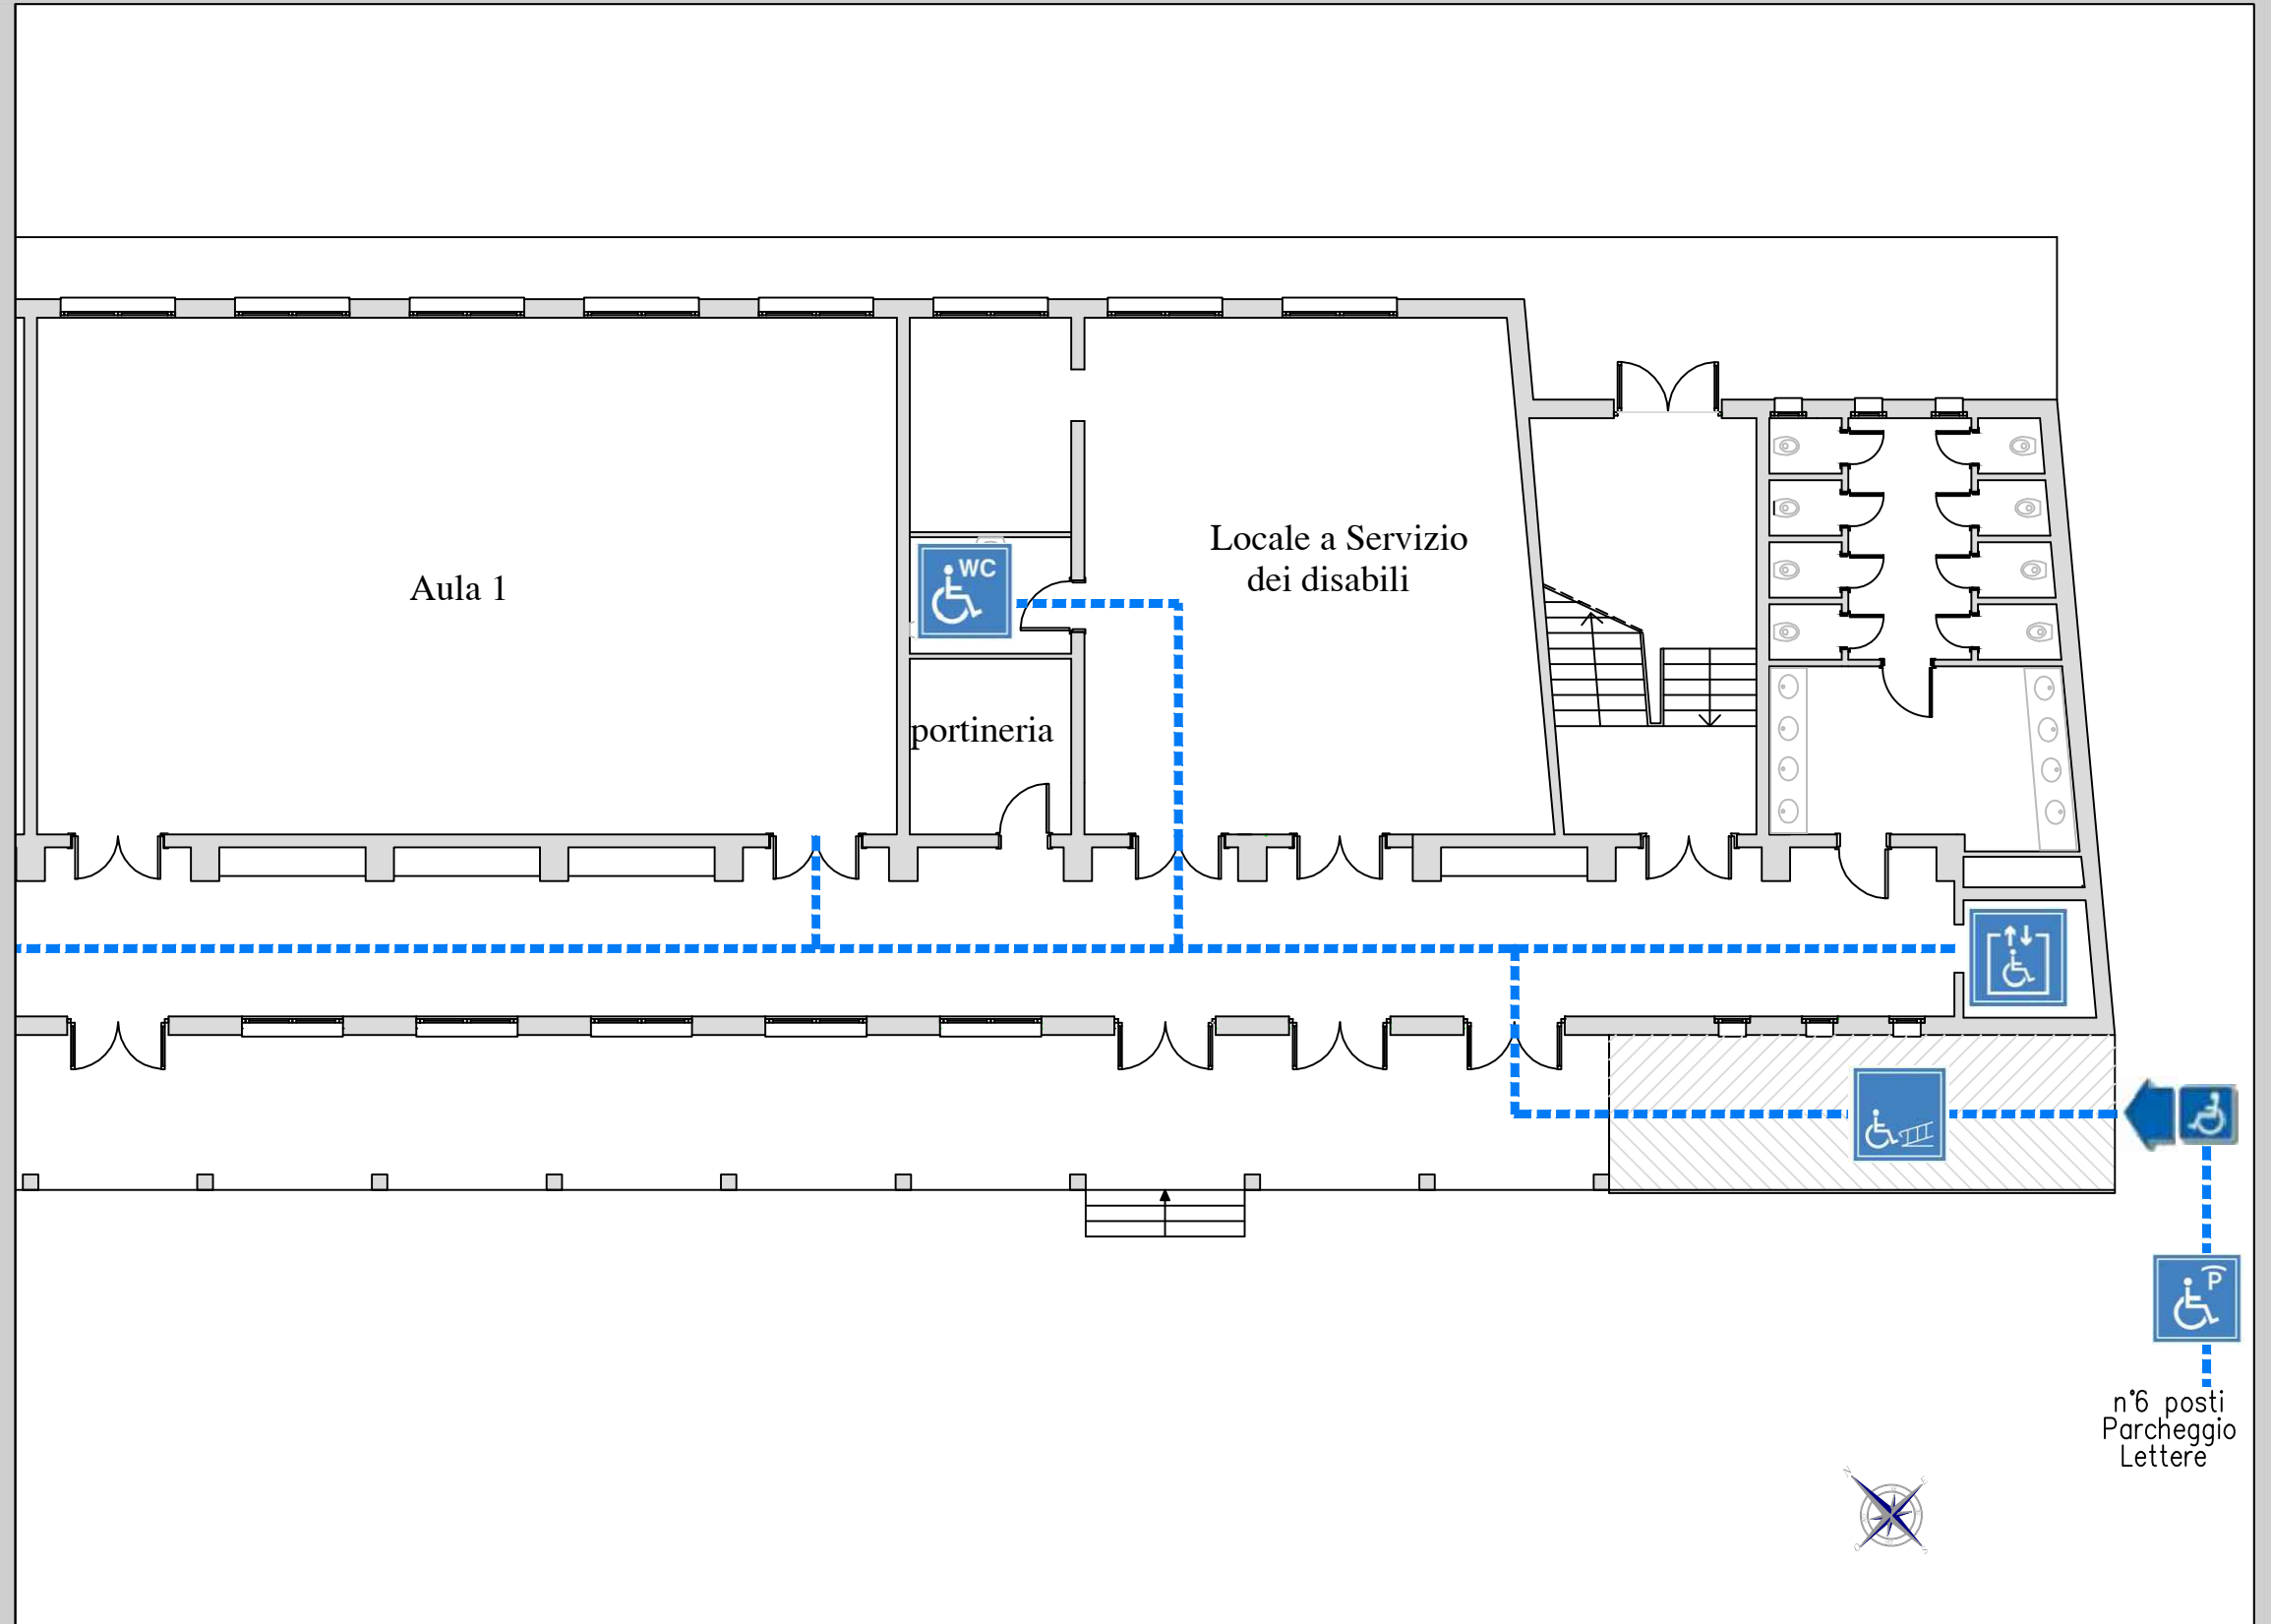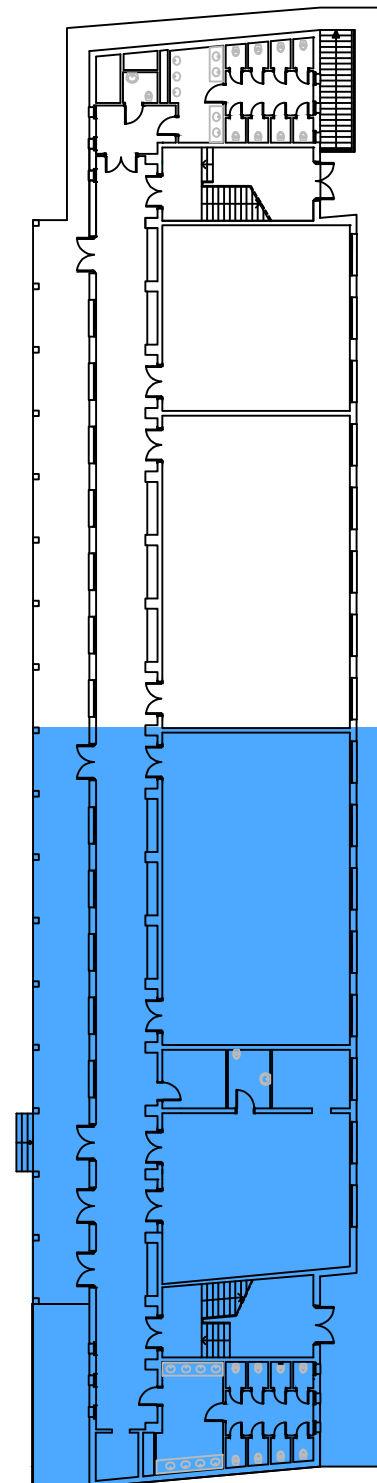



UNIVERSITA' DEGLI STUDI "G.D'ANNUNZIO - CHIETI PESCARA - CAMPUS UNIVERSITARIO "MADONNA DELLE PIANE" CHIETI SCALO



Piano Operativo sullo svolgimento delle procedure concorsuali ai sensi delle disposizioni del protocollo del
Dipartimento della Funzione Pubblica in data
03.02.2021
n° 7293, in applicazione dell'art. 1 - comma 10 - lett. (z)
del
D.P.C.M. del 14 gennaio 2021


SEDE UNIVERSITARIA: DIPARTIMENTO DI SCIENZE
PSICOLOGICHE, DELLA SALUTE E DEL
TERRITORIO - "AULA "A"

INQUADRAMENTO TERRITORIALE CAMPUS

Foto aerea con indicazione delle aree destinate a parcheggio e percorso pedonale per raggiungere la sede universitaria sede di prova concorsuale



Delimitazione aree interessate

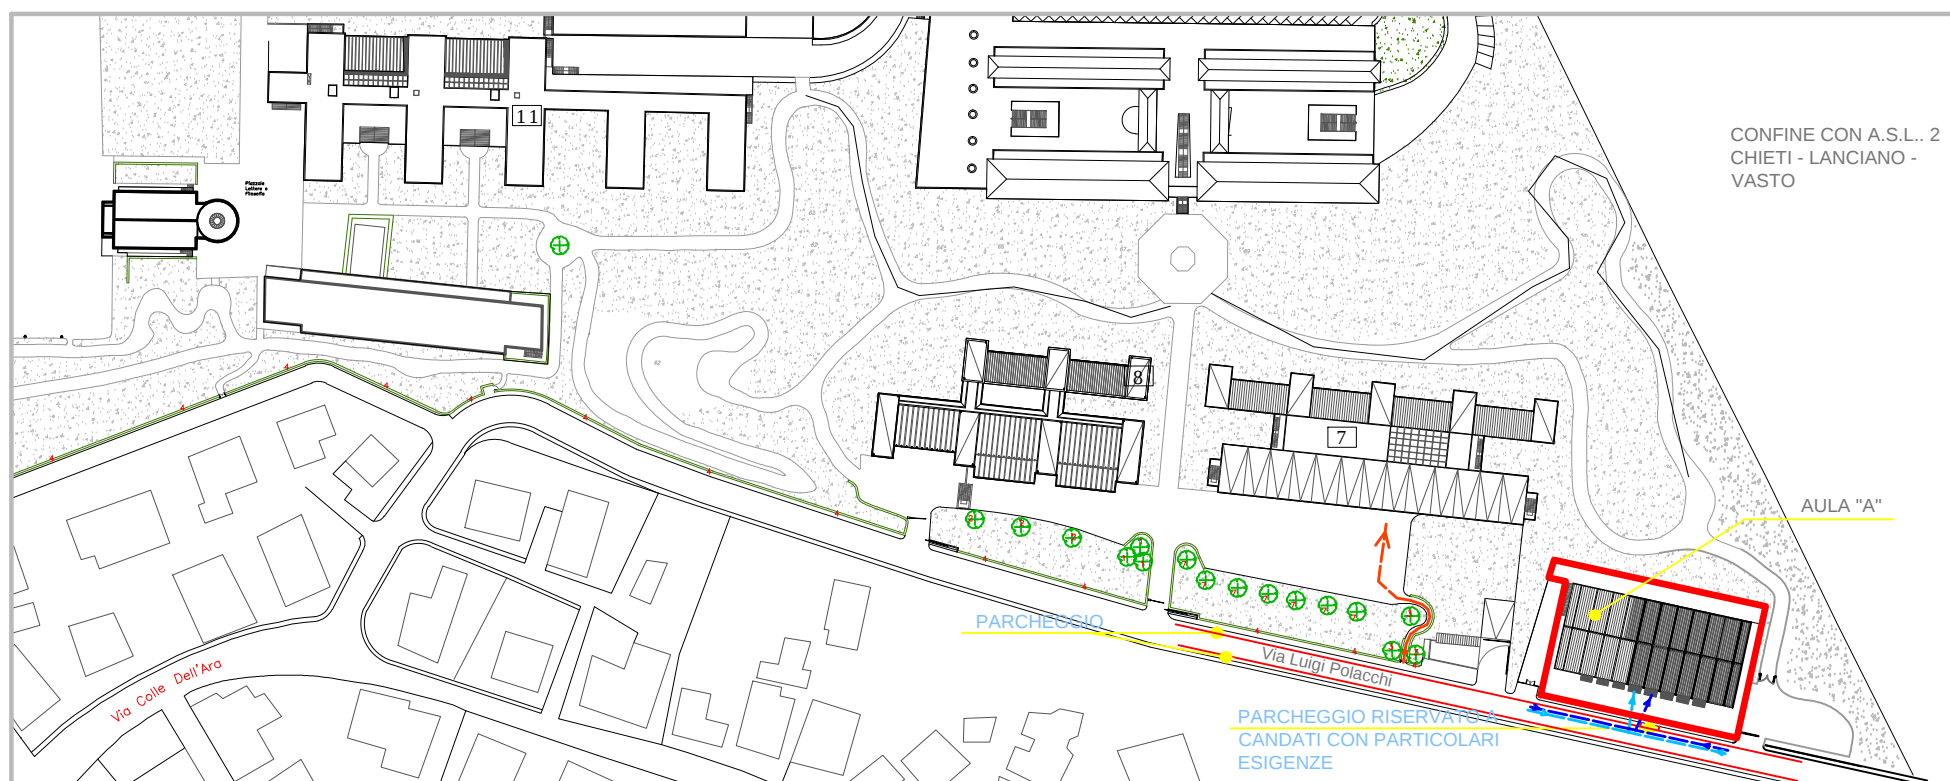

STRALCIO PLANIMETRICO CAMPUS UNIVERSITARIO

LEGENDA PERCORSI

- Percorso ingresso candidati (da parcheggio principale a ingresso sede di esame)
- Percorso ingresso commissione e personale addetto alla vigilanza dalle proprie sedi
- Percorso verso "Stanza COVID-19" *

*: Locale o spazio dedicato all'isolamento di candidati in cui si riscontrassero casi sospetti di Covid-19.
Il candidato/a vi sarà accompagnato da personale preposto

OGGETTO: Elaborati Grafici - Planimetrie Generali

Data: _____



Il Responsabile dell'Area Gestione
Patrimonio
Ing. Emilia Simone

Il Responsabile del Settore Prog.ne
e Sviluppo Edilizio
Arch. Giancarlo Laurenza

Il Dirigente
Dott. Andrea Arcangeli



SEDE UNIVERSITARIA: DIPARTIMENTO DI SCIENZE PSICOLOGICHE, DELLA SALUTE E DEL TERRITORIO - AULA "A"

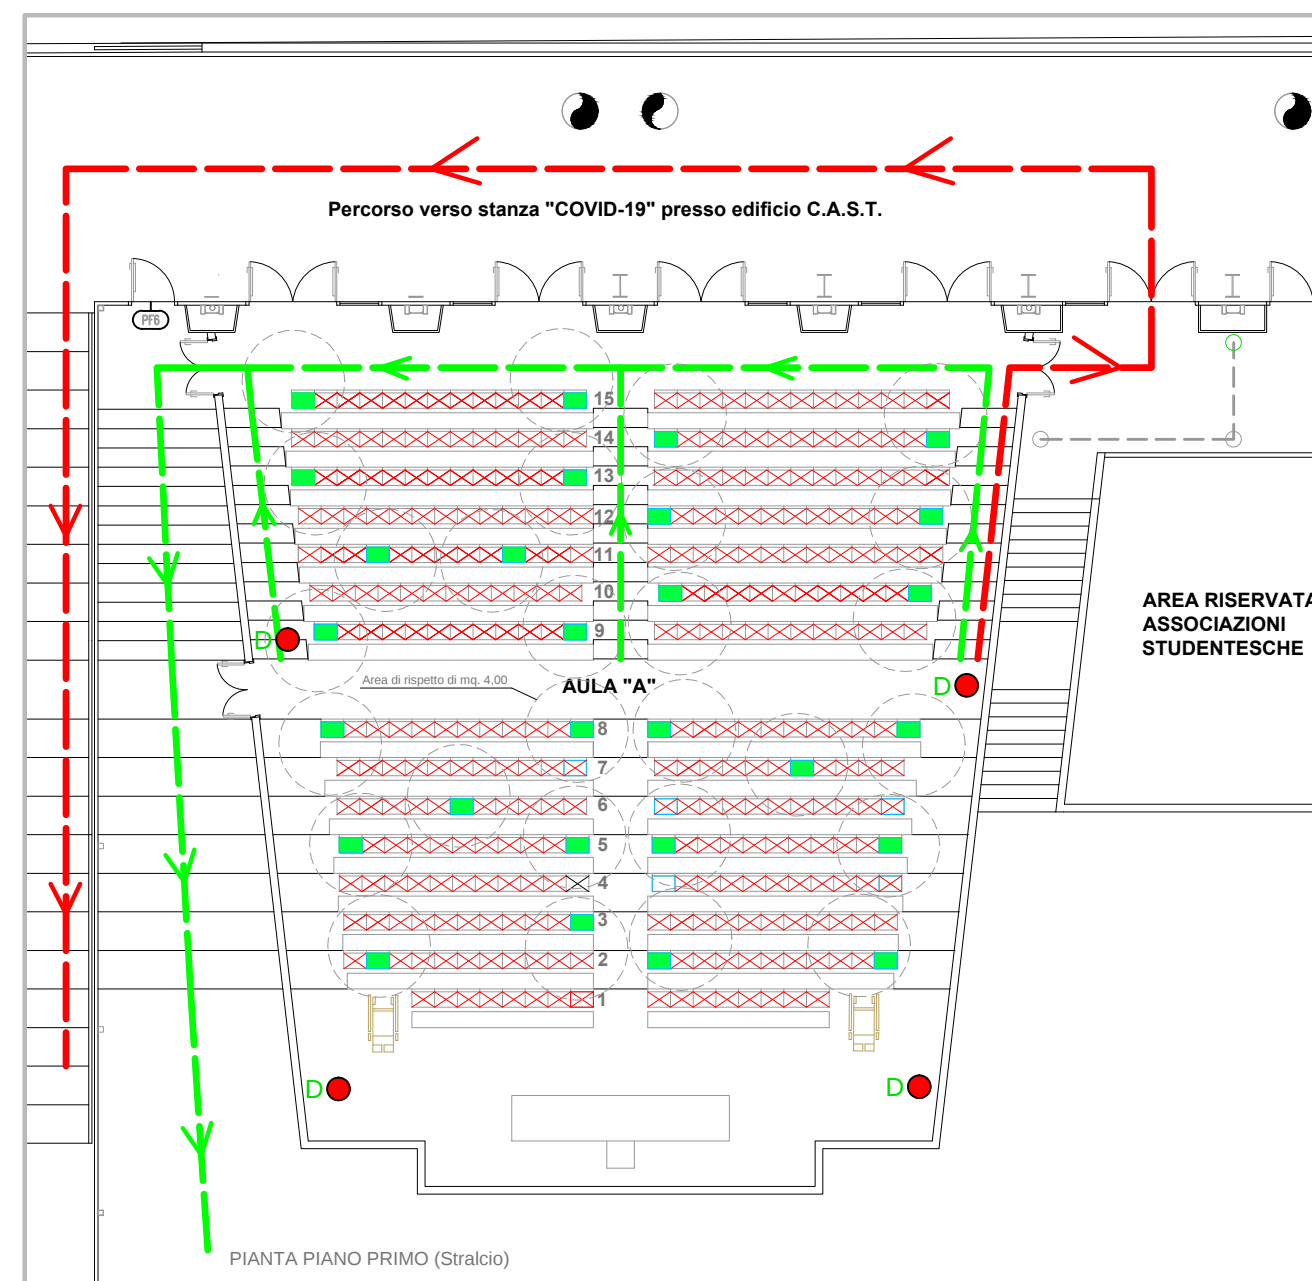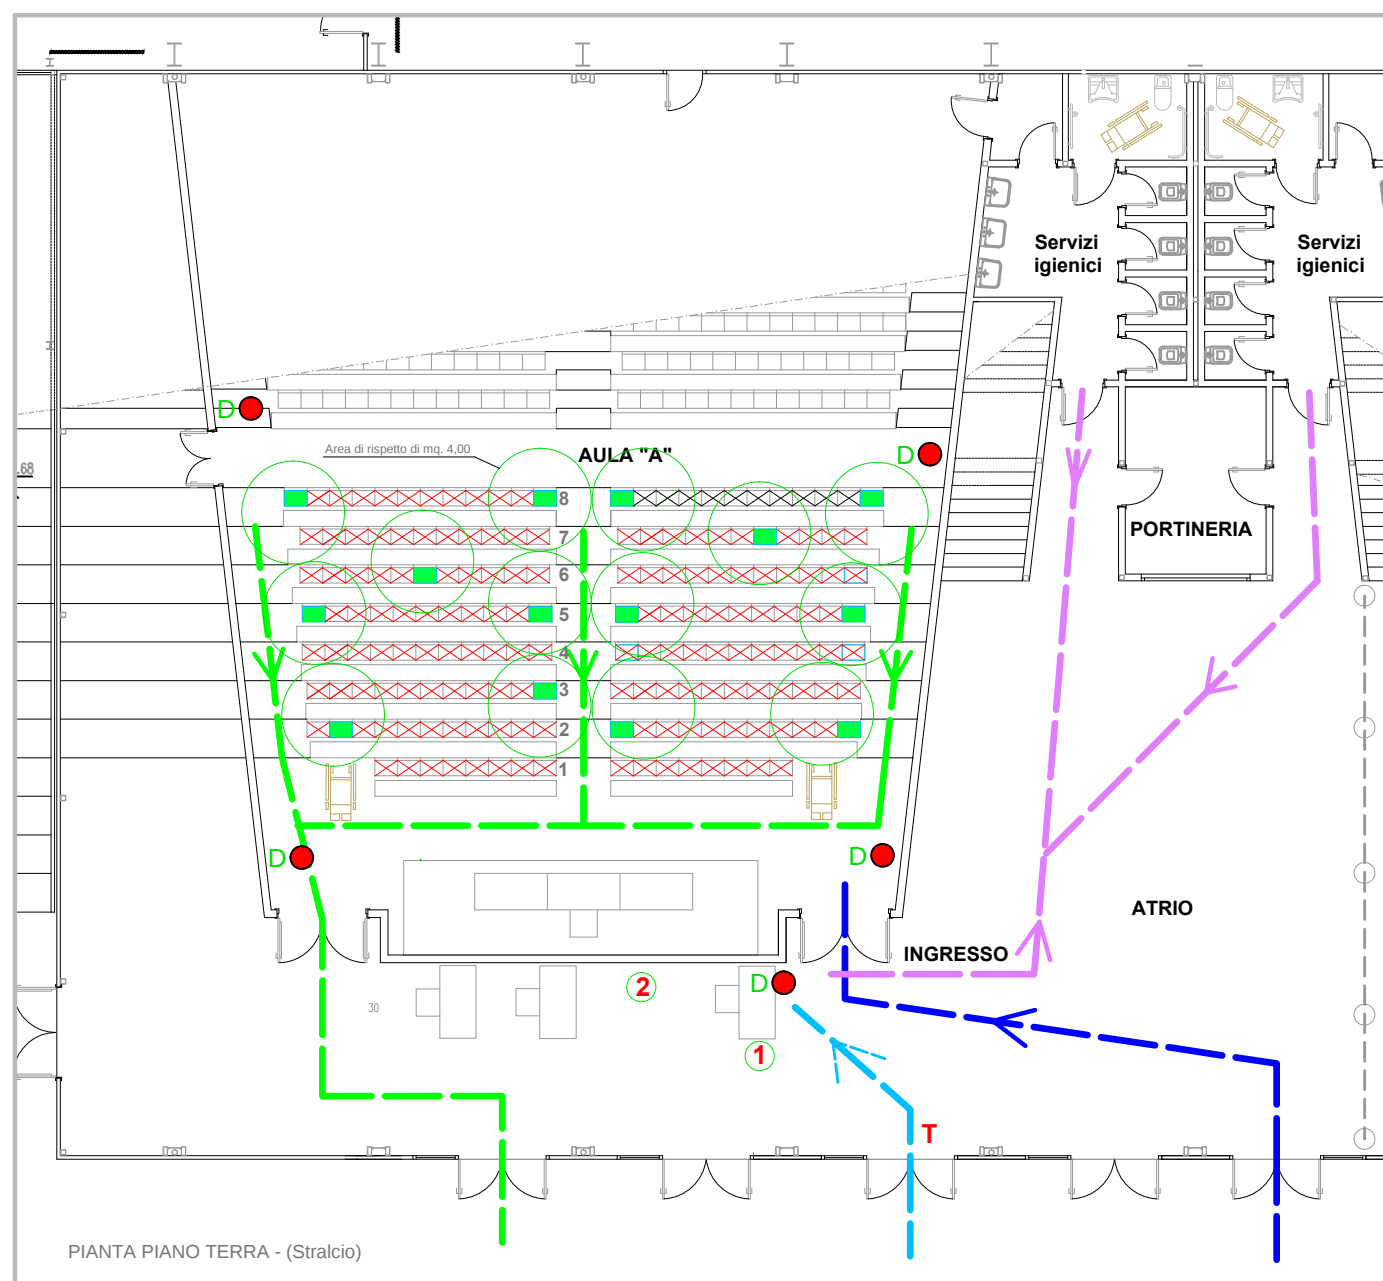

LEGENDA

- | | | | | | | | | | | | | | | | |
|--|--|--|---------------------------------|--|-----------------------|--|----------------------------------|--|-----------------------|--|---|--|---------------------------------------|--|----------------------------------|
| | Percorso ingresso candidati | | Percorso andata/ritorno Servizi | | Paline di separazione | | Percorso verso stanza "COVID-19" | | Percorso verso uscita | | Postazione interdetta per garanzia distanziamento | | Postazione riconoscimento candidati | | Misurazione Temperatura corporea |
| | Percorso ingresso commissione e personale addetto alla vigilanza | | | | | | | | | | | | Deposito e custodia effetti personali | | Dispenser gel mani |

OGGETTO: Piano Operativo sullo svolgimento delle procedure concorsuali ai sensi delle disposizioni del protocollo del Dipartimento della Funzione Pubblica in data 03.02.2021, n° 7293, in applicazione dell'art.1 - comma 10 lett.(z) del D.P.C.M. del 14.01.2021

ELABORATO: - Stralcio di pianta dei Piani Terra e Primo

Data: _____


Rev.: _____

Data: _____

Il Responsabile dell'Area Gestione
Patrimonio
Ing. Emilia Simone

Il Responsabile del Settore Prog.ne
e Sviluppo Edilizio
Arch. Giancarlo Laorenza

Il Dirigente
Dott. Andrea Arcangeli

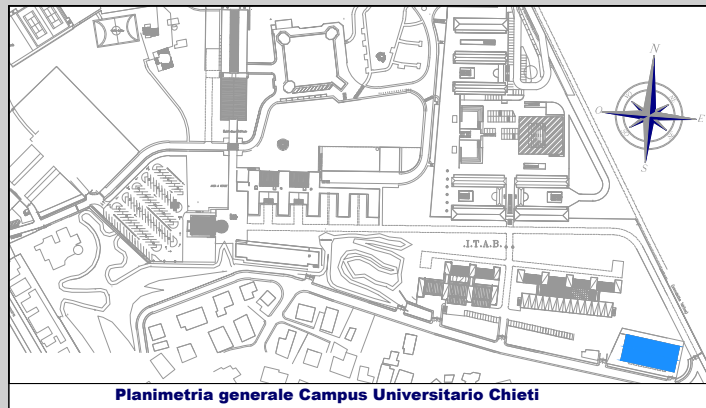

Planimetria generale Campus Universitario Chieti



Università degli Studi "G. d'Annunzio Chieti –
Pescara

Settore Prevenzione e Sicurezza sul Lavoro

Edificio AULE DI PSICOLOGIA - Livello Zero

MAPPA DELL' ACCESSIBILITA'

LEGENDA



Parcheggio riservato



Ascensore a norma



Bagno accessibile



Accompagnatore



Rampa/scivolo




Ingresso accessibile




Ingresso carrabile



Percorso accessibile

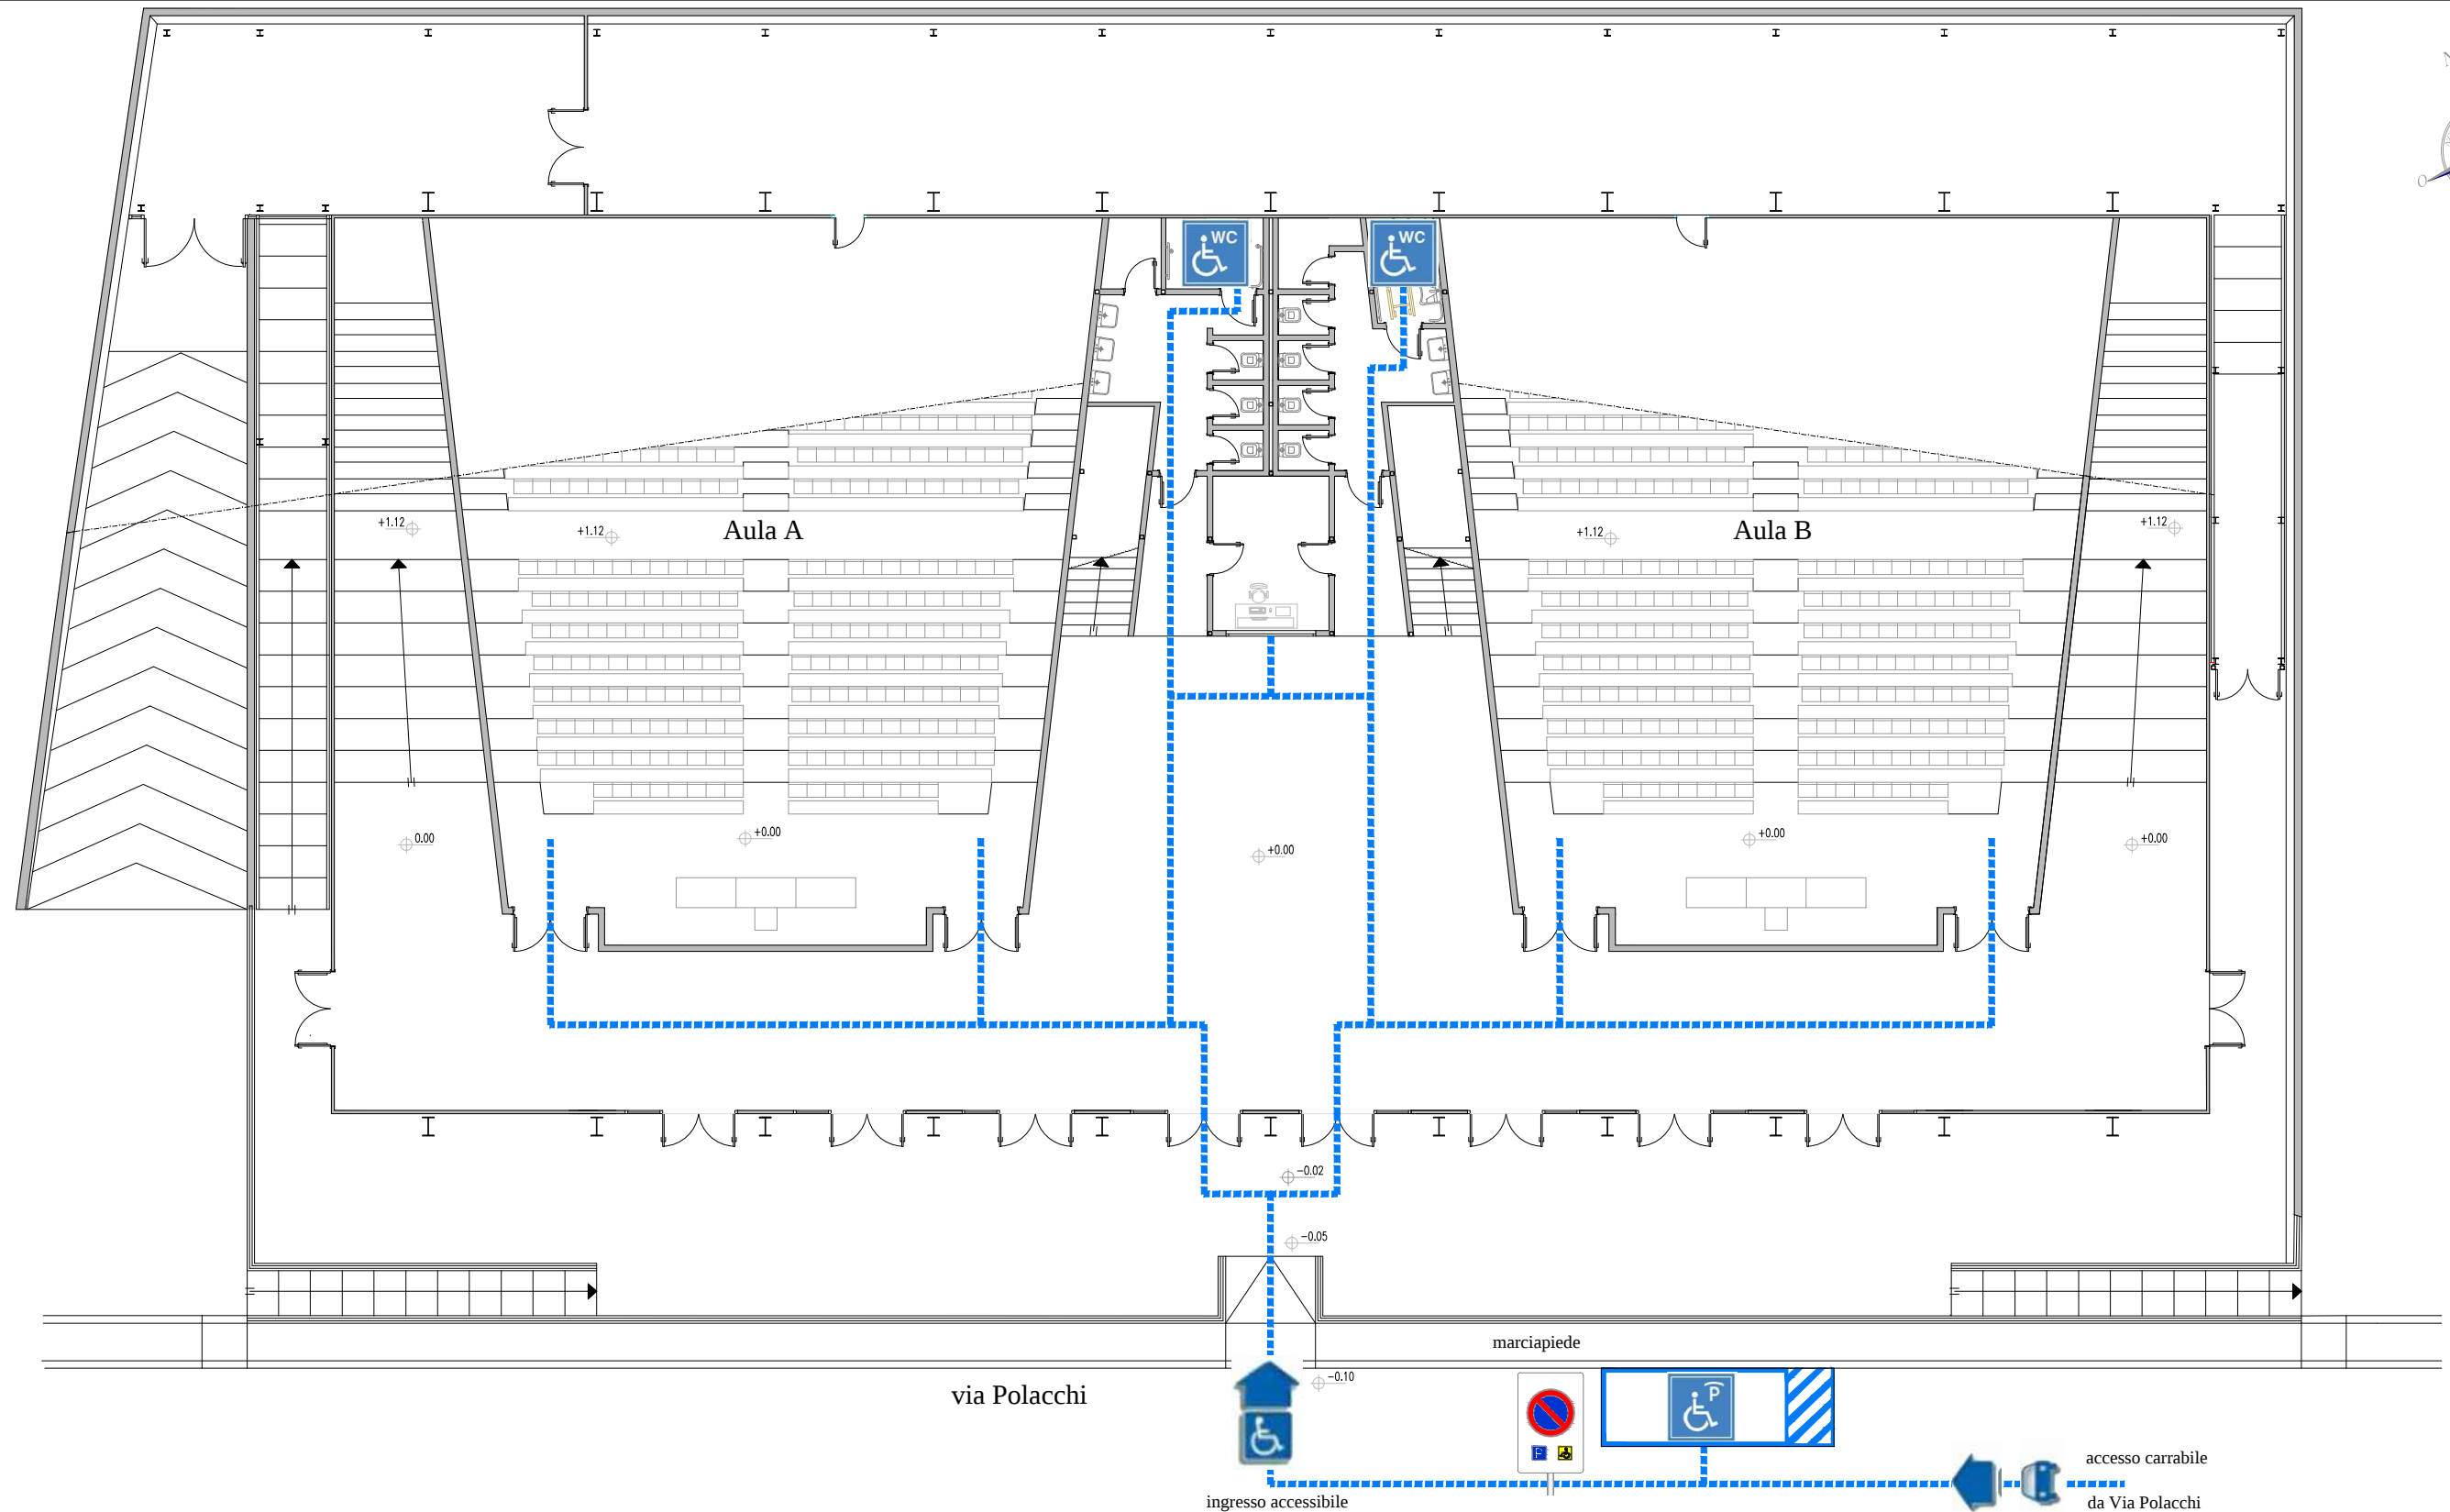

GESTIONE CASI SOSPETTI COVID-19 - INDIVIDUAZIONE POSSIBILE STANZA DEDICATA

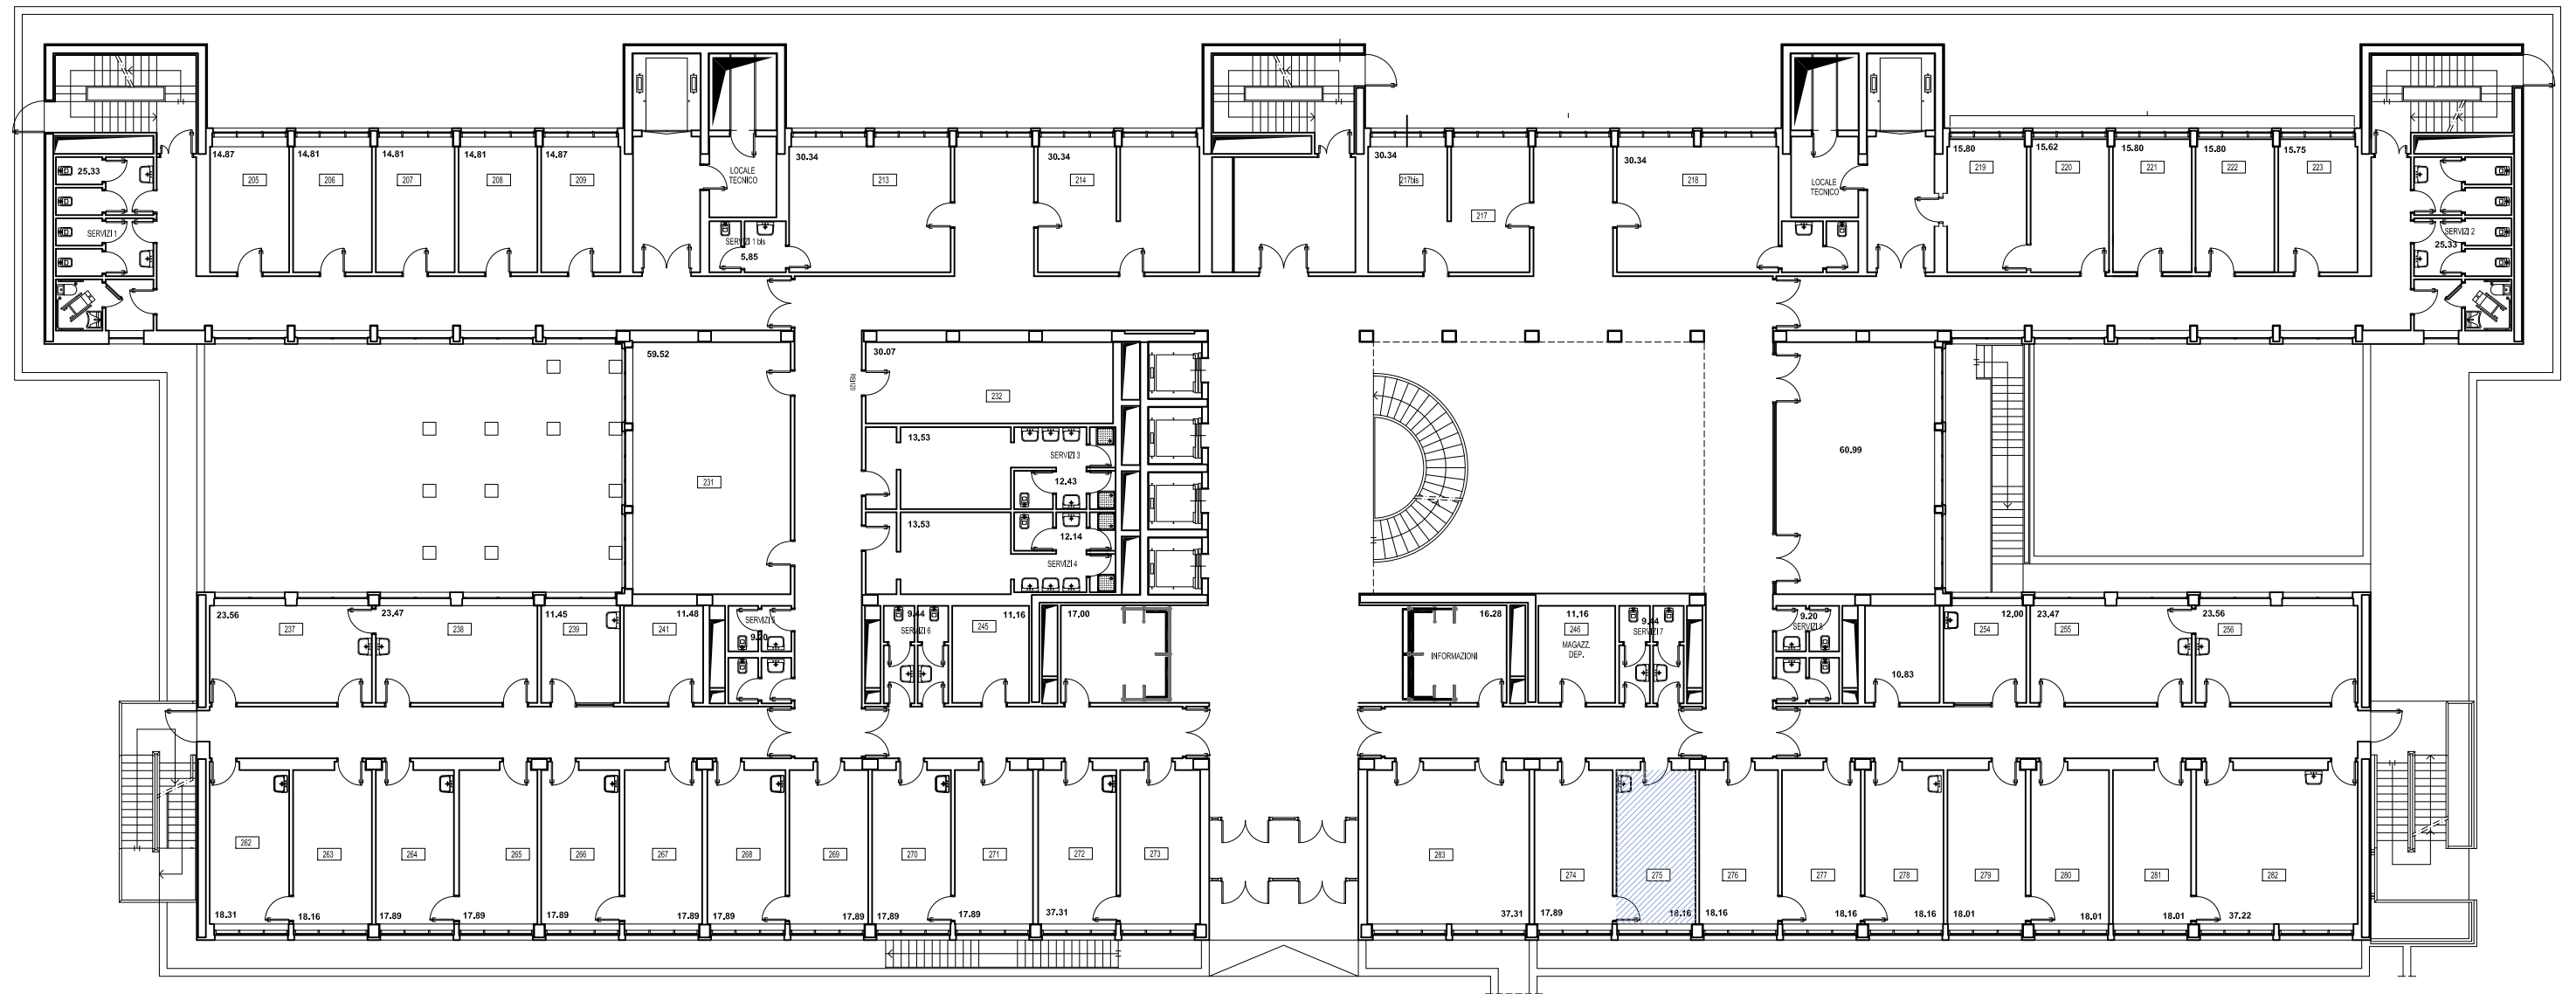

CHIETI Ed. n.13 C.A.S.T. Pianta piano terra Ufficio

Ed. n.13	C.A.S.T.	Pianta piano terra	Ufficio
----------	----------	--------------------	---------


Pianta piano terra Ufficio

Ufficio

 Stanza/area individuata



SCALA 1:250

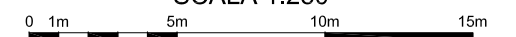



Piano Operativo sullo svolgimento delle procedure concorsuali ai sensi delle disposizioni del protocollo del
Dipartimento della Funzione Pubblica in data
03.02.2021
n° 7293, in applicazione dell'art. 1 - comma 10 - lett. (z)
del
D.P.C.M. del 14 gennaio 2021


SEDE UNIVERSITARIA: DIPARTIMENTO DI MEDICINA E SCIENZE
DELL'INVECCHIAMENTO
BIBLIOTECA - SALA LETTURA

INQUADRAMENTO TERRITORIALE CAMPUS

Foto aerea con indicazione delle aree destinate a parcheggio e percorso pedonale per raggiungere la sede universitaria sede di prova concorsuale



Delimitazione aree interessate

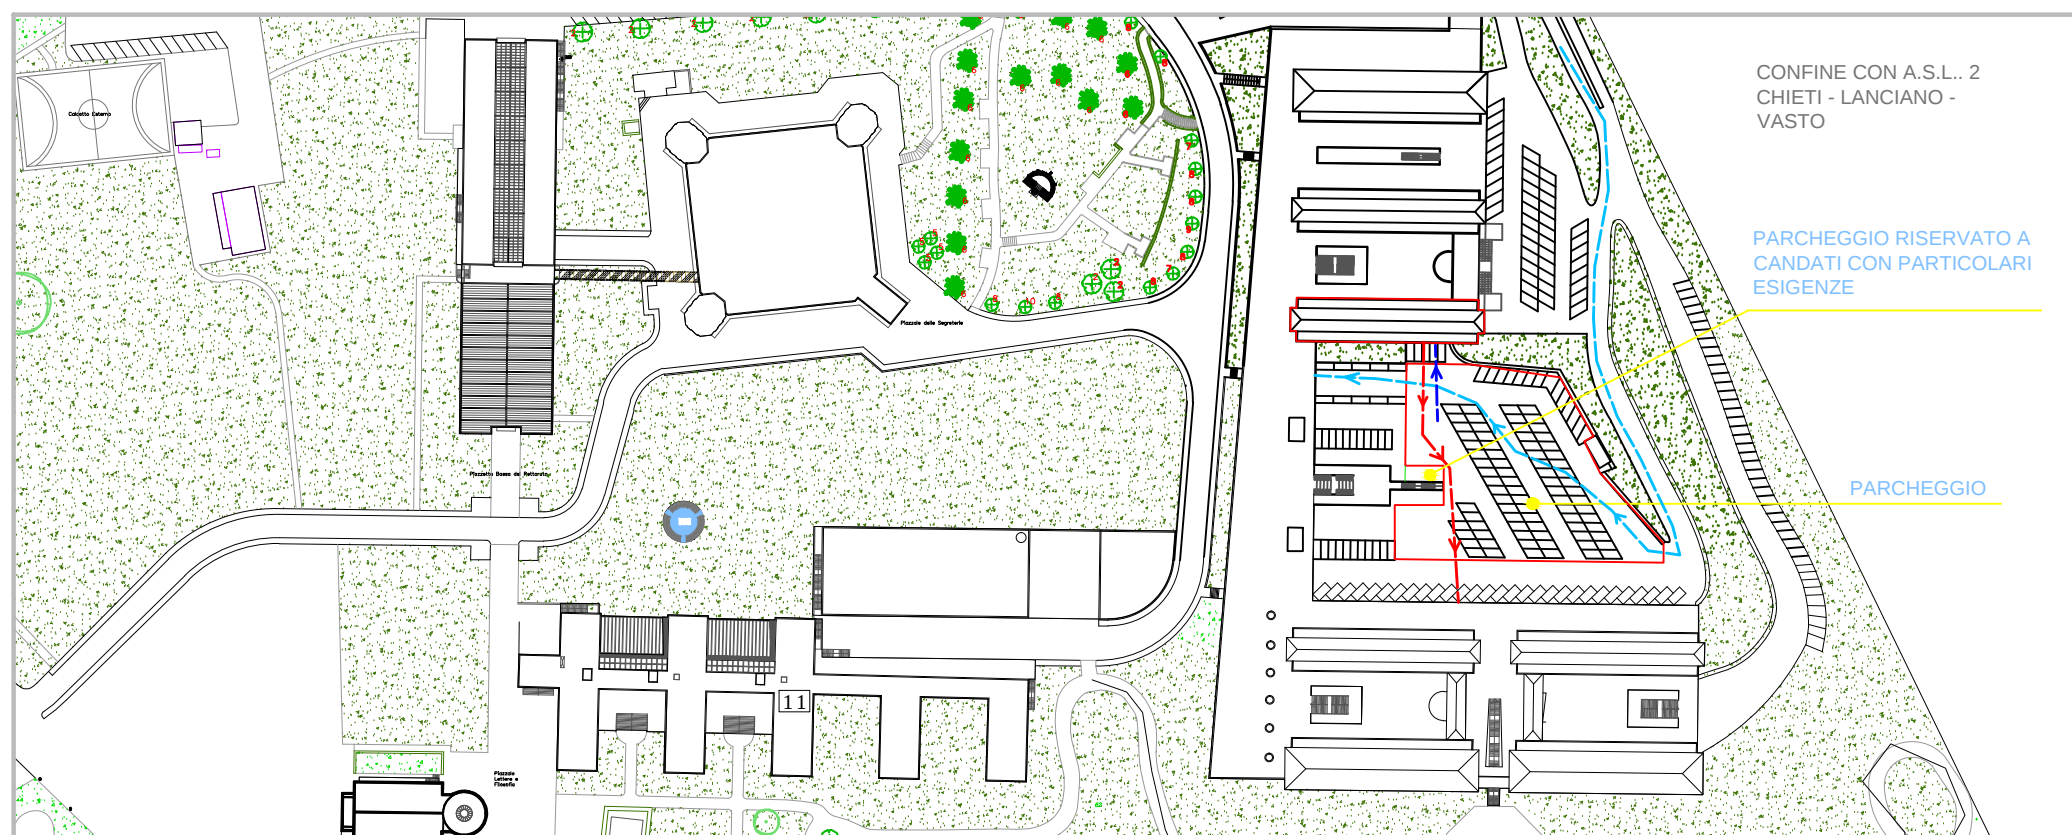

STRALCIO PLANIMETRICO CAMPUS UNIVERSITARIO

LEGENDA PERCORSI

- Percorso ingresso candidati (da parcheggio principale a ingresso sede di esame)
- Percorso ingresso commissione e personale addetto alla vigilanza dalle proprie sedi
- Percorso verso "Stanza COVID-19" *

*: Locale o spazio dedicato all'isolamento di candidati in cui si riscontrassero casi sospetti di Covid-19.
Il candidato/a vi sarà accompagnato da personale preposto

OGGETTO: Elaborati Grafici - Planimetrie Generali


Data: _____

Il Responsabile dell'Area Gestione
Patrimonio
Ing. Emilia Simone

Il Responsabile del Settore Prog.ne
e Sviluppo Edilizio
Arch. Giancarlo Laurenza

Il Dirigente
Dott. Andrea Arcangeli

SEDE UNIVERSITARIA: DIPARTIMENTO DI MEDICINA E SCIENZE DELL'INVECCHIAMENTO - BIBLIOTECA -SALA LETTURA

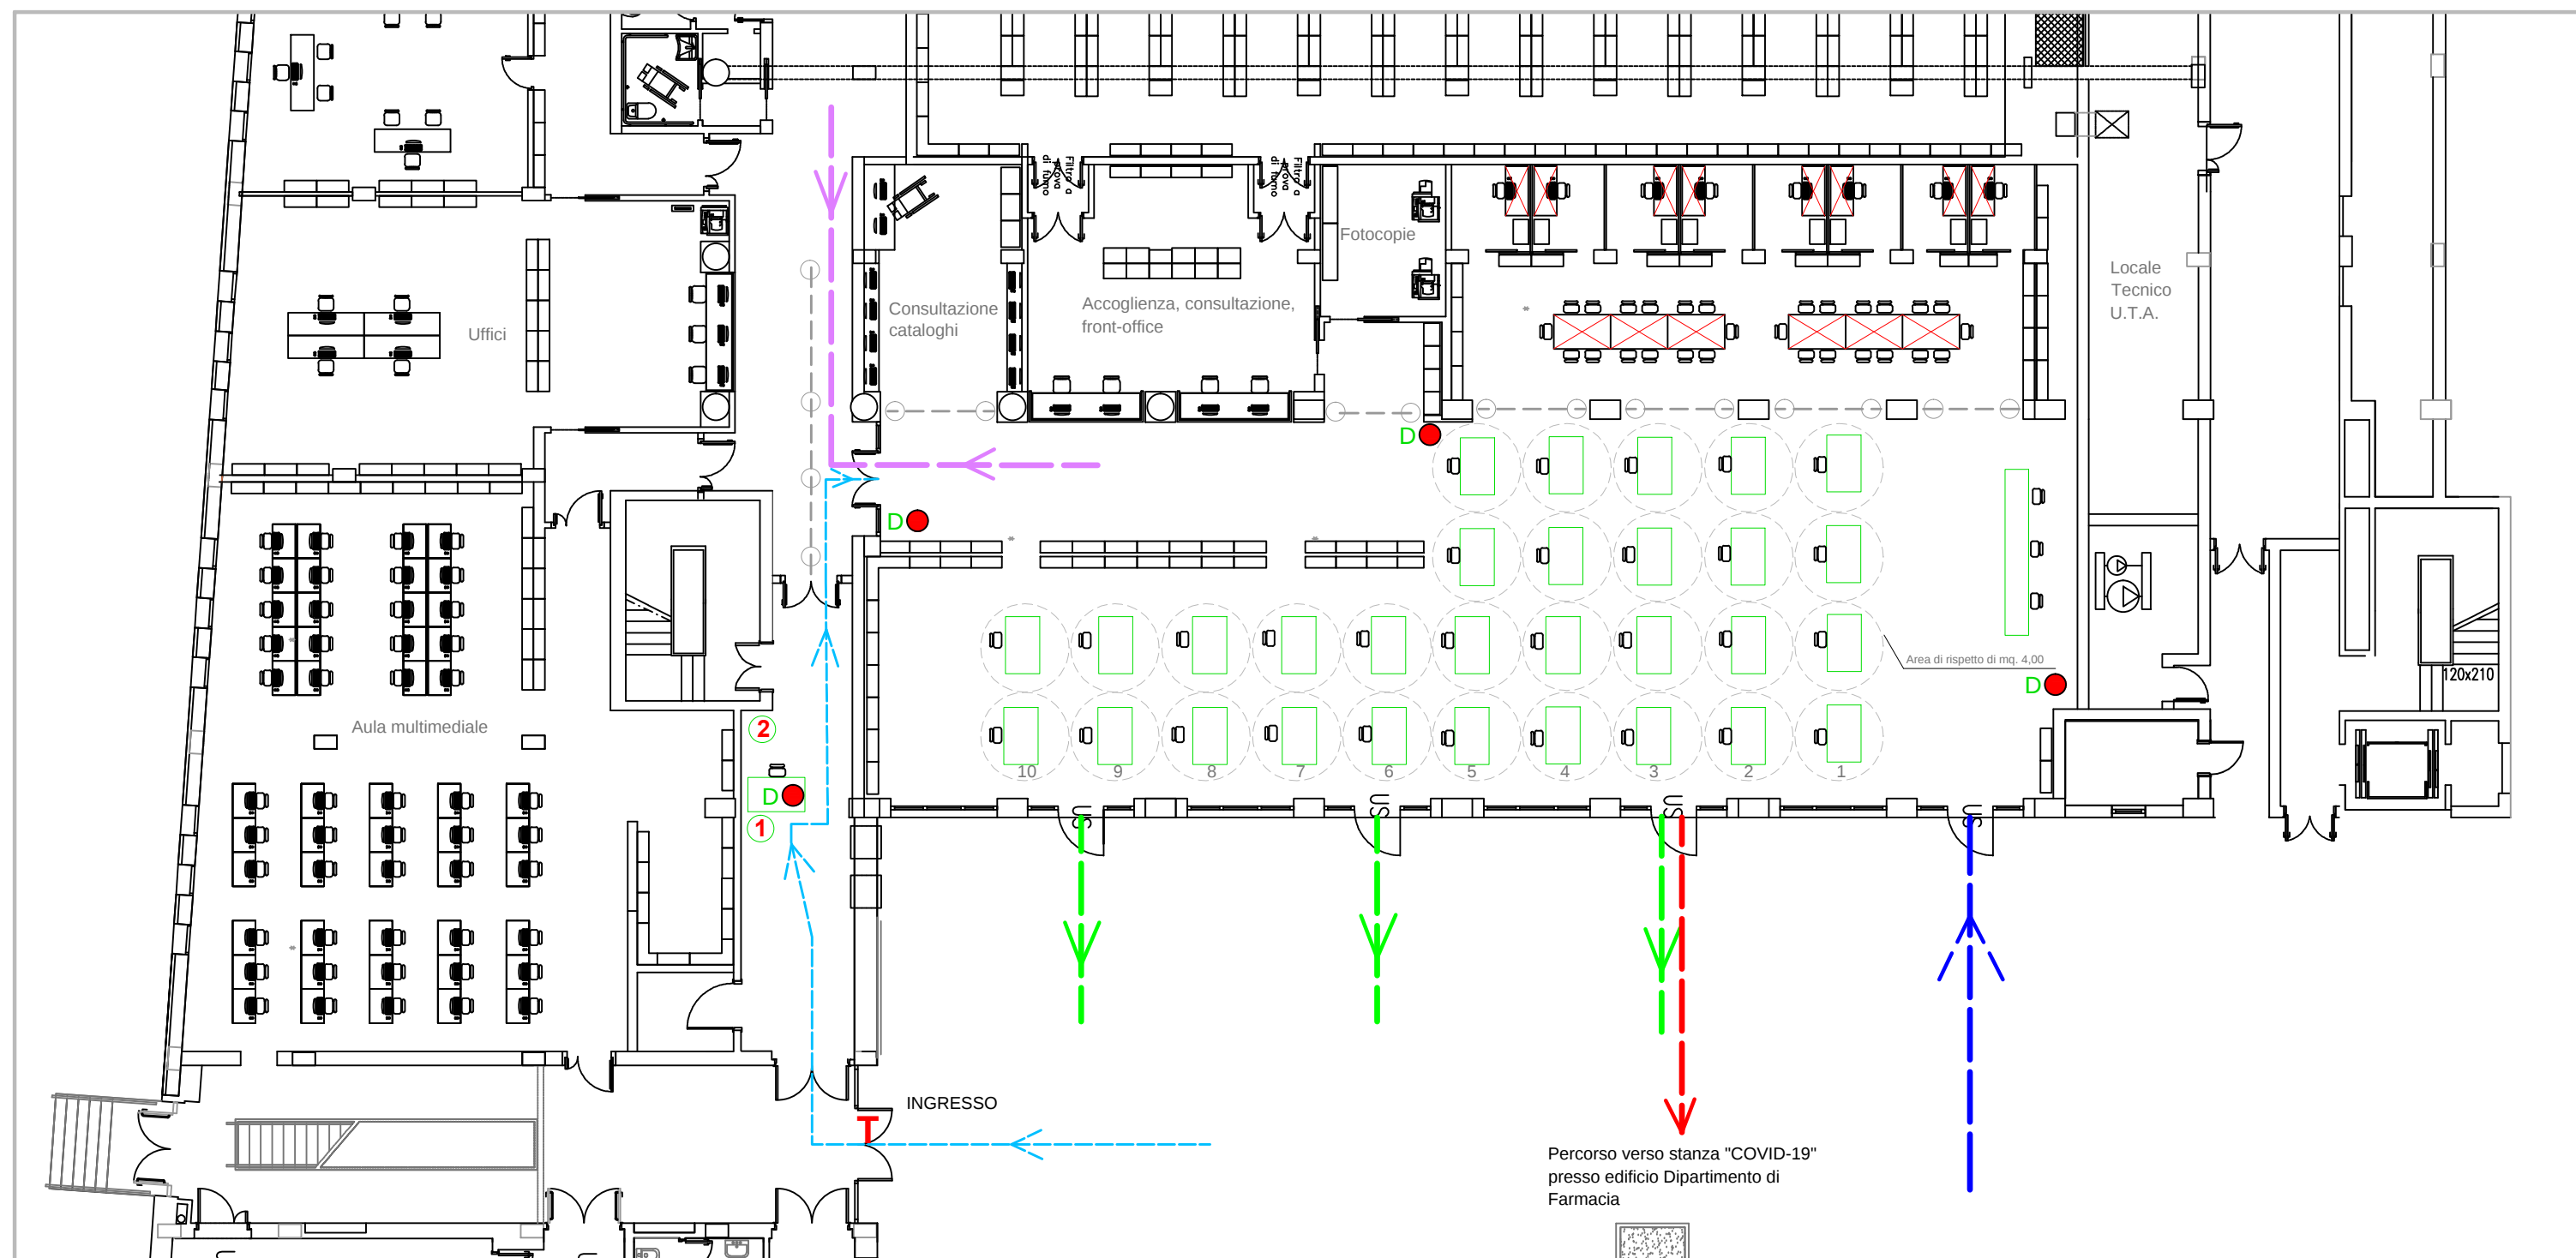

LEGENDA

- | | | | | | | | |
|--|--|---|---|--|--|---|--|
|  Percorso ingresso candidati |  Percorso andata/ritorno Servizi |  Paline di separazione |  Percorso verso uscita |  Percorso verso stanza "COVID-19" |  1.....10 Numerazione file aula |  1 Postazione riconoscimento candidati |  Misurazione Temperatura corporea |
|  Percorso ingresso commissione e personale addetto alla vigilanza |  Percorso verso stanza "COVID-19" |  Postazione interdetta per garanzia distanziamento |  2 Deposito e custodia effetti personali |  D Dispenser gel mani | | | |

OGGETTO: Piano Operativo sullo svolgimento delle procedure concorsuali ai sensi delle disposizioni del protocollo del Dipartimento della Funzione Pubblica in data 03.02.2021, n° 7293, in applicazione dell'art.1 - comma 10 lett.(z) del D.P.C.M. del 14.01.2021

ELABORATO: - Pianta livello Secondo Basamento (stralcio)

Data: _____


Rev.: _____

Data: _____

Il Responsabile dell'Area Gestione
Patrimonio
Ing. Emilia Simone

Il Responsabile del Settore Prog.ne
e Sviluppo Edilizio
Arch. Giancarlo Laurenza

Il Dirigente
Dott. Andrea Arcangeli



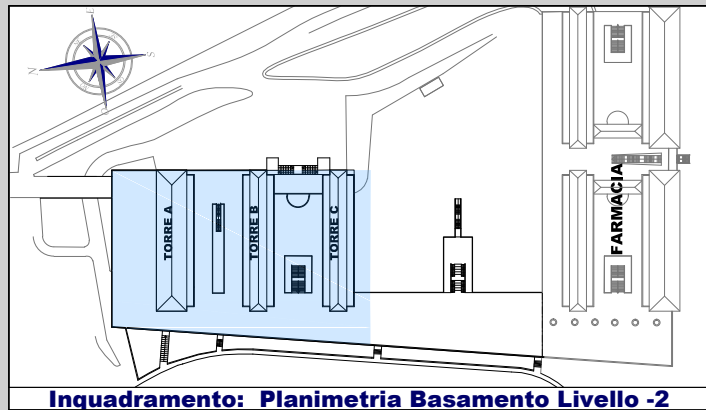


 Università degli Studi "G. d'Annunzio Chieti – Pescara

Settore Prevenzione e Sicurezza sul Lavoro

Odontoiatria e Nuovo Polo didattico Basamento Livello (-2)


MAPPA DELL' ACCESSIBILITA'

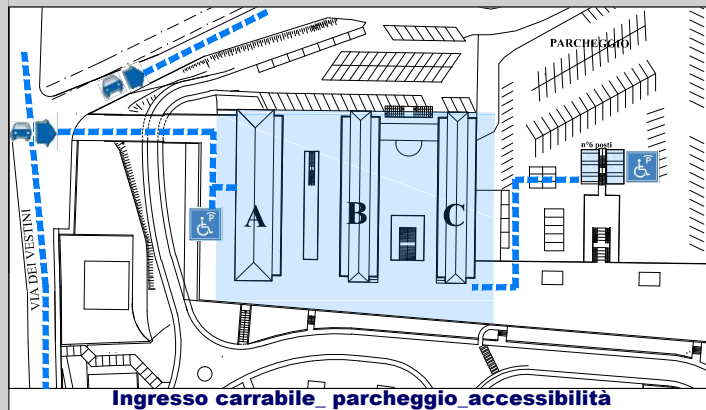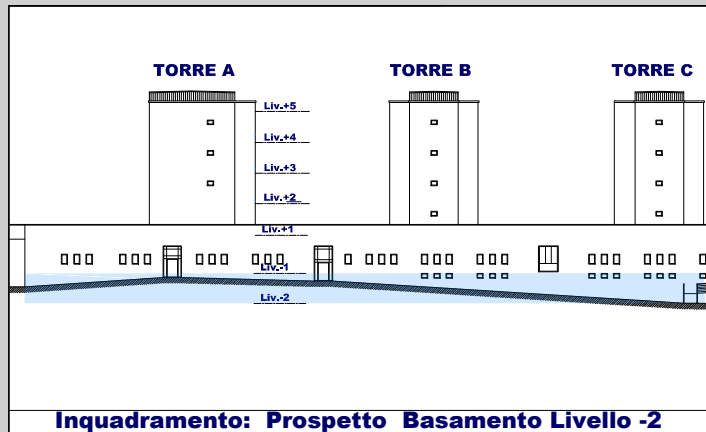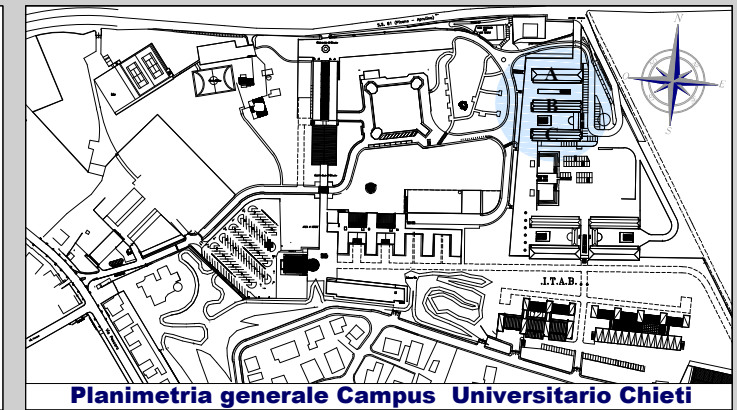

LEGENDA

	Parcheggio riservato		Rampa/scivolo
	Ascensore a norma		Giardino Accessibile
	Bagno accessibile		Ingresso accessibile
	Accompagnatore		Ingresso carrabile
	Sala conferenze		Non accessibile
	Postazione riservata		Sportello accessibile
 Percorso accessibile			





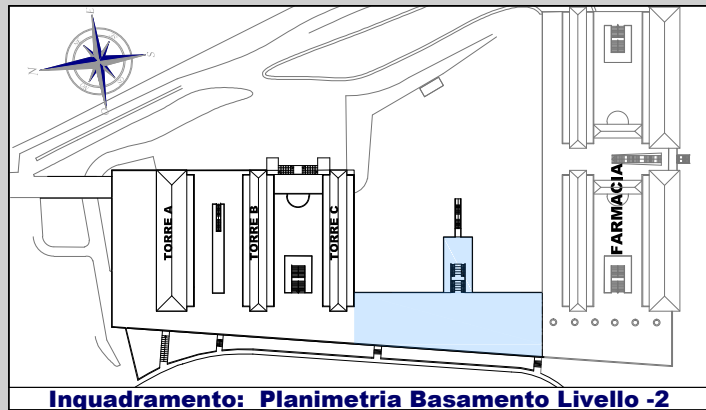


Università degli Studi "G. d'Annunzio Chieti –
Pescara

Settore Prevenzione e Sicurezza sul Lavoro


Odontoiatria e Nuovo Polo didattico Basamento Livello (-2)


MAPPA DELL' ACCESSIBILITA'

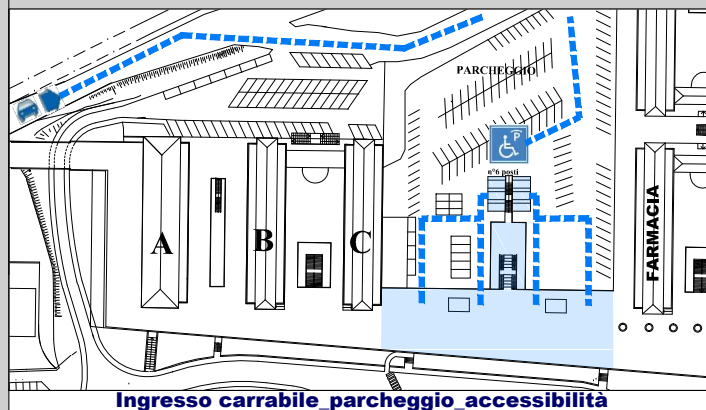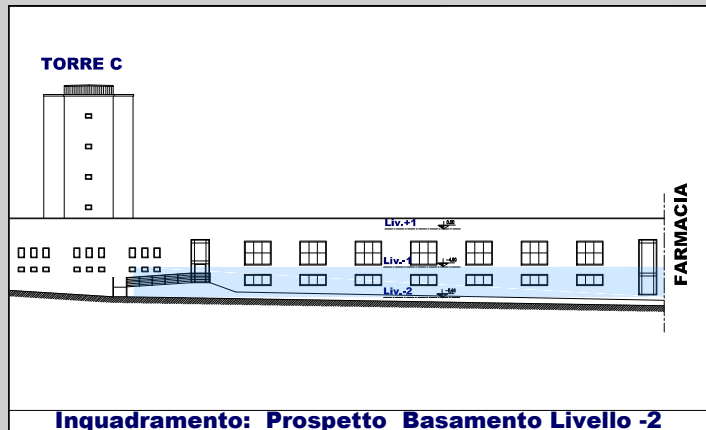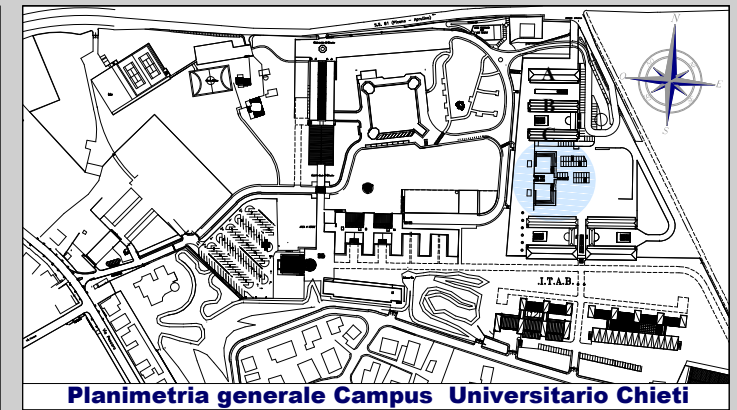

LEGENDA

	Parcheggio riservato		Rampa/scivolo
	Ascensore a norma		Giardino Accessibile
	Bagno accessibile		Ingresso accessibile
	Accompagnatore		Ingresso carrabile
	Sala conferenze		Non accessibile
	Postazione riservata		Sportello accessibile
Percorso accessibile			

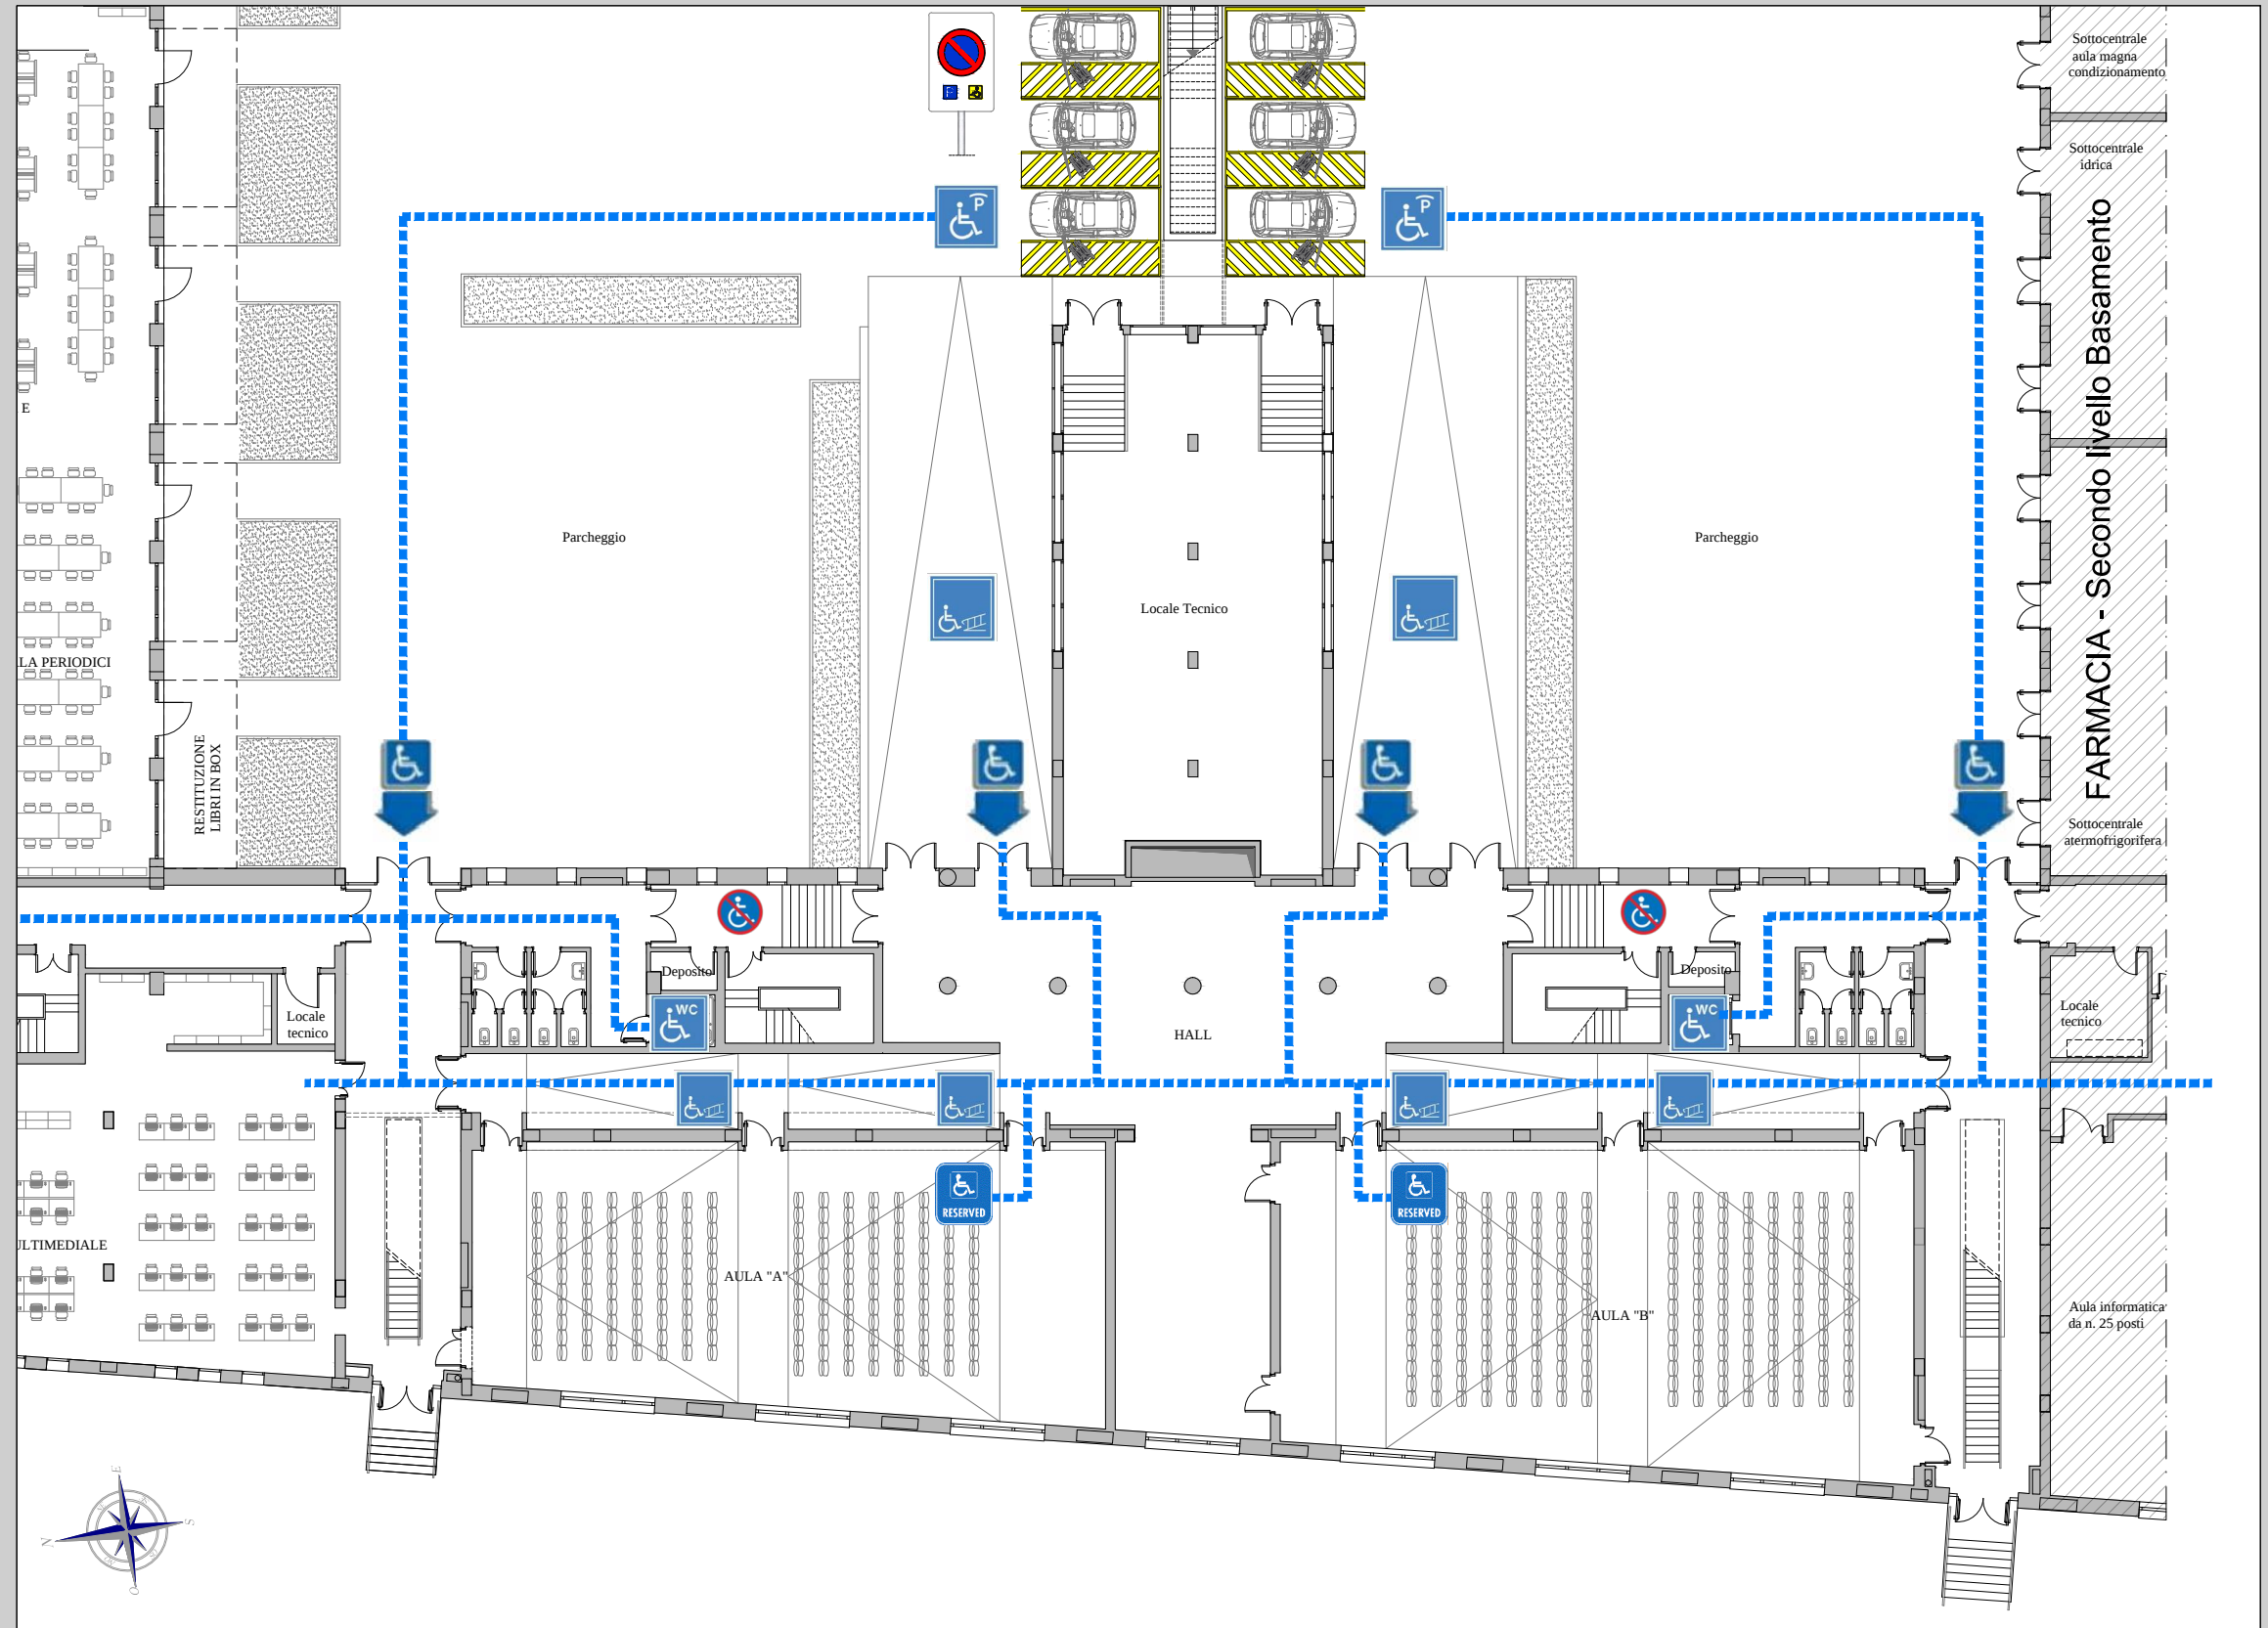

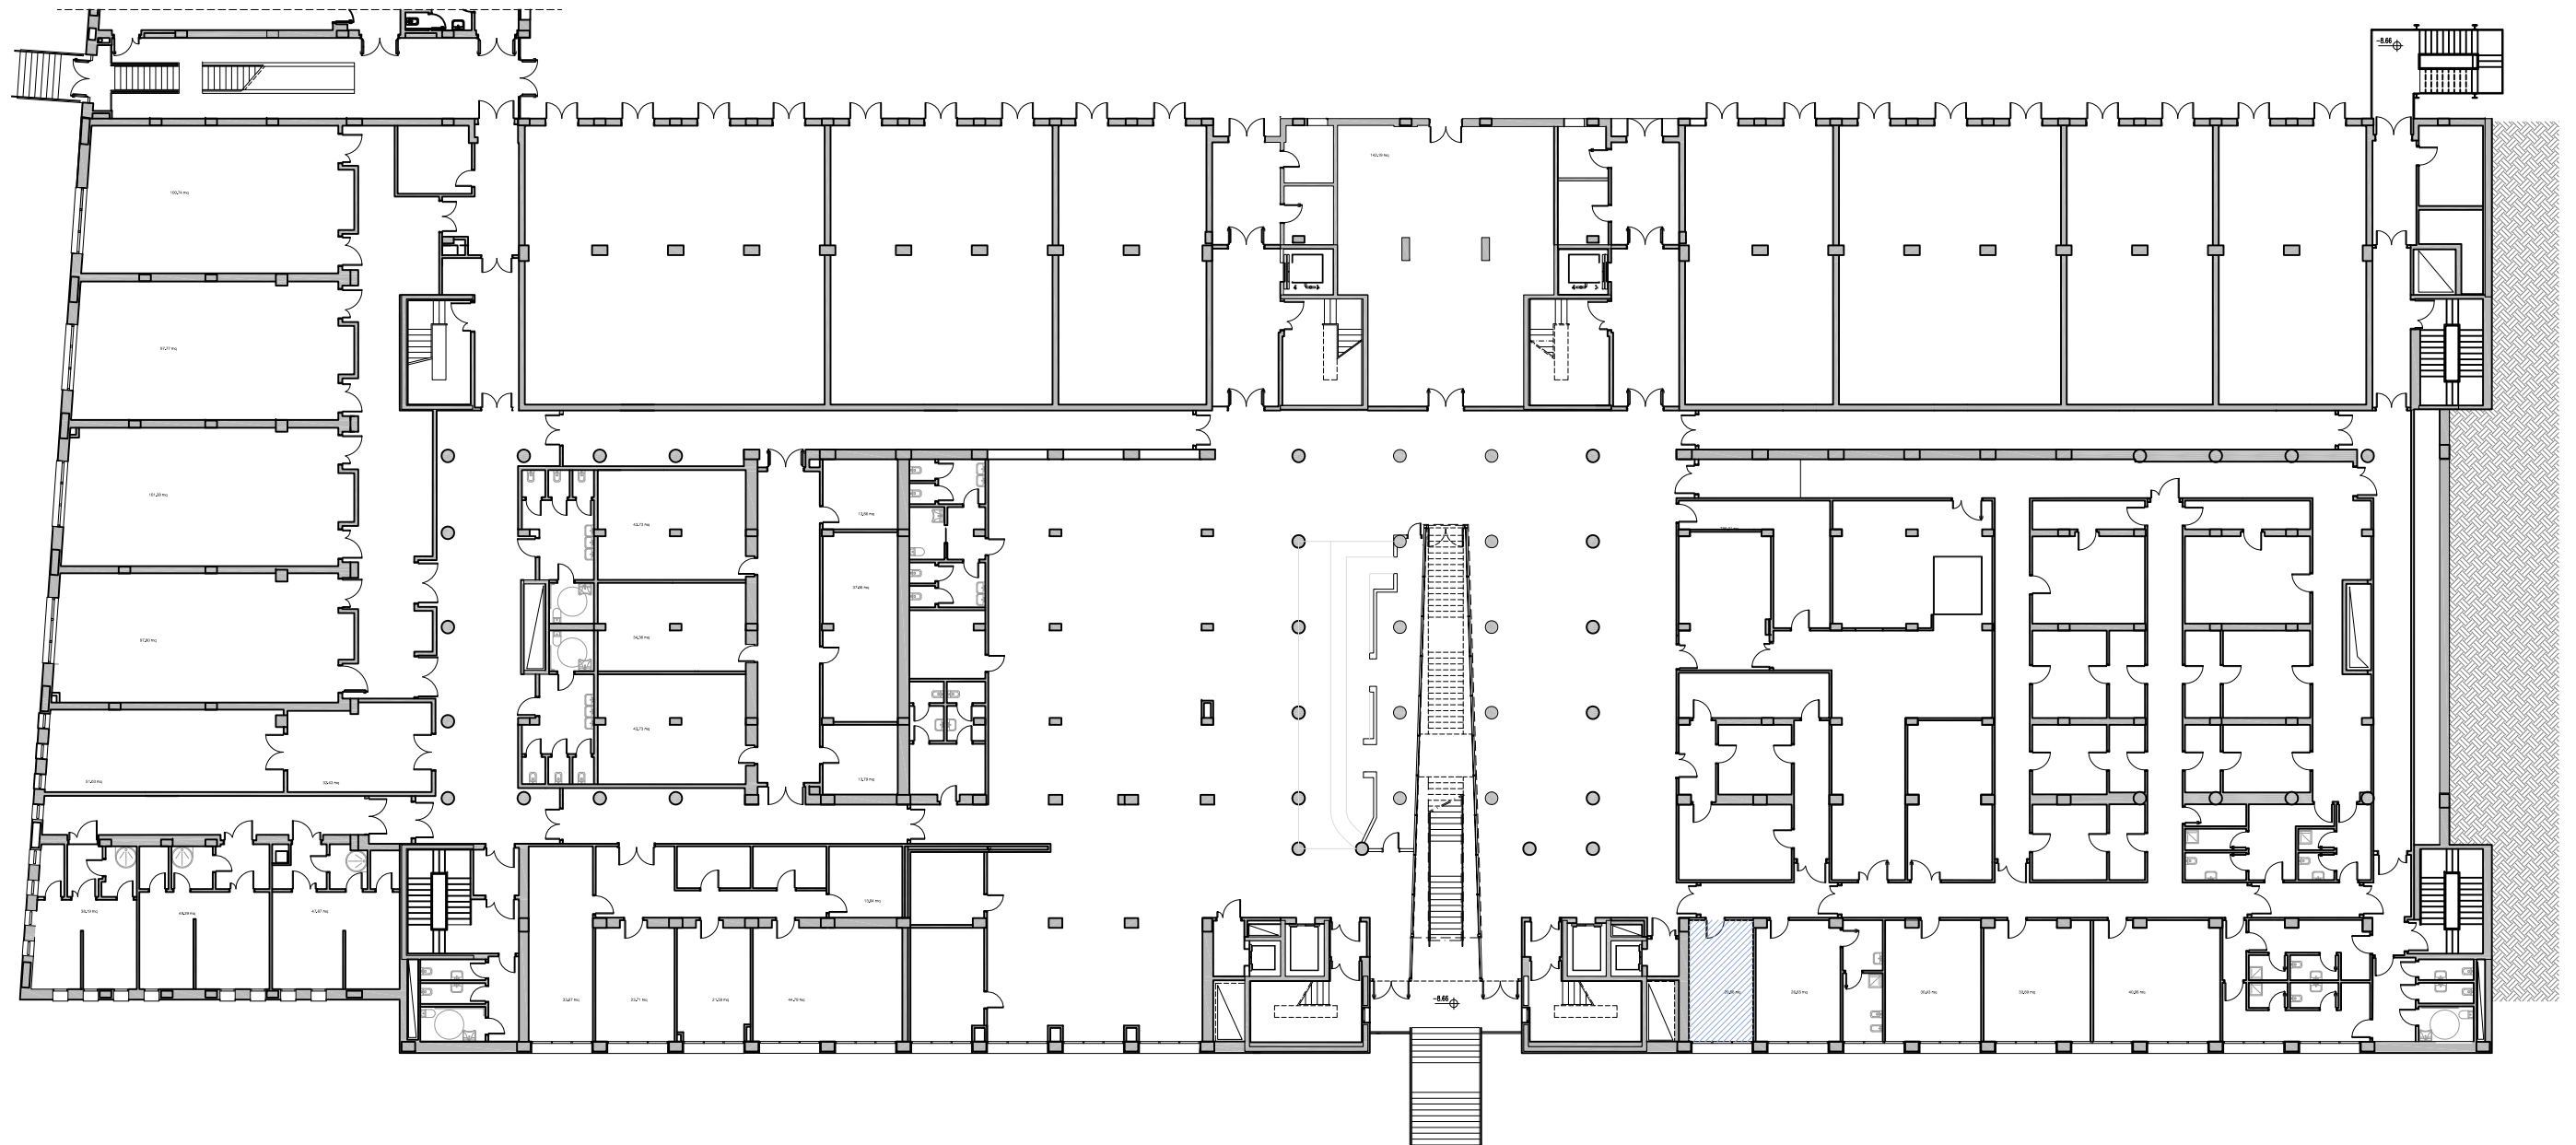

CHIETI

Ed. n.11 FARMACIA

Pianta secondo livello basamento

Ufficio Stabulario Farmacia

Stanza/area individuata



SCALA 1:350
0 1m 5m 10m 15m 20m