


Pianta Piano Terra

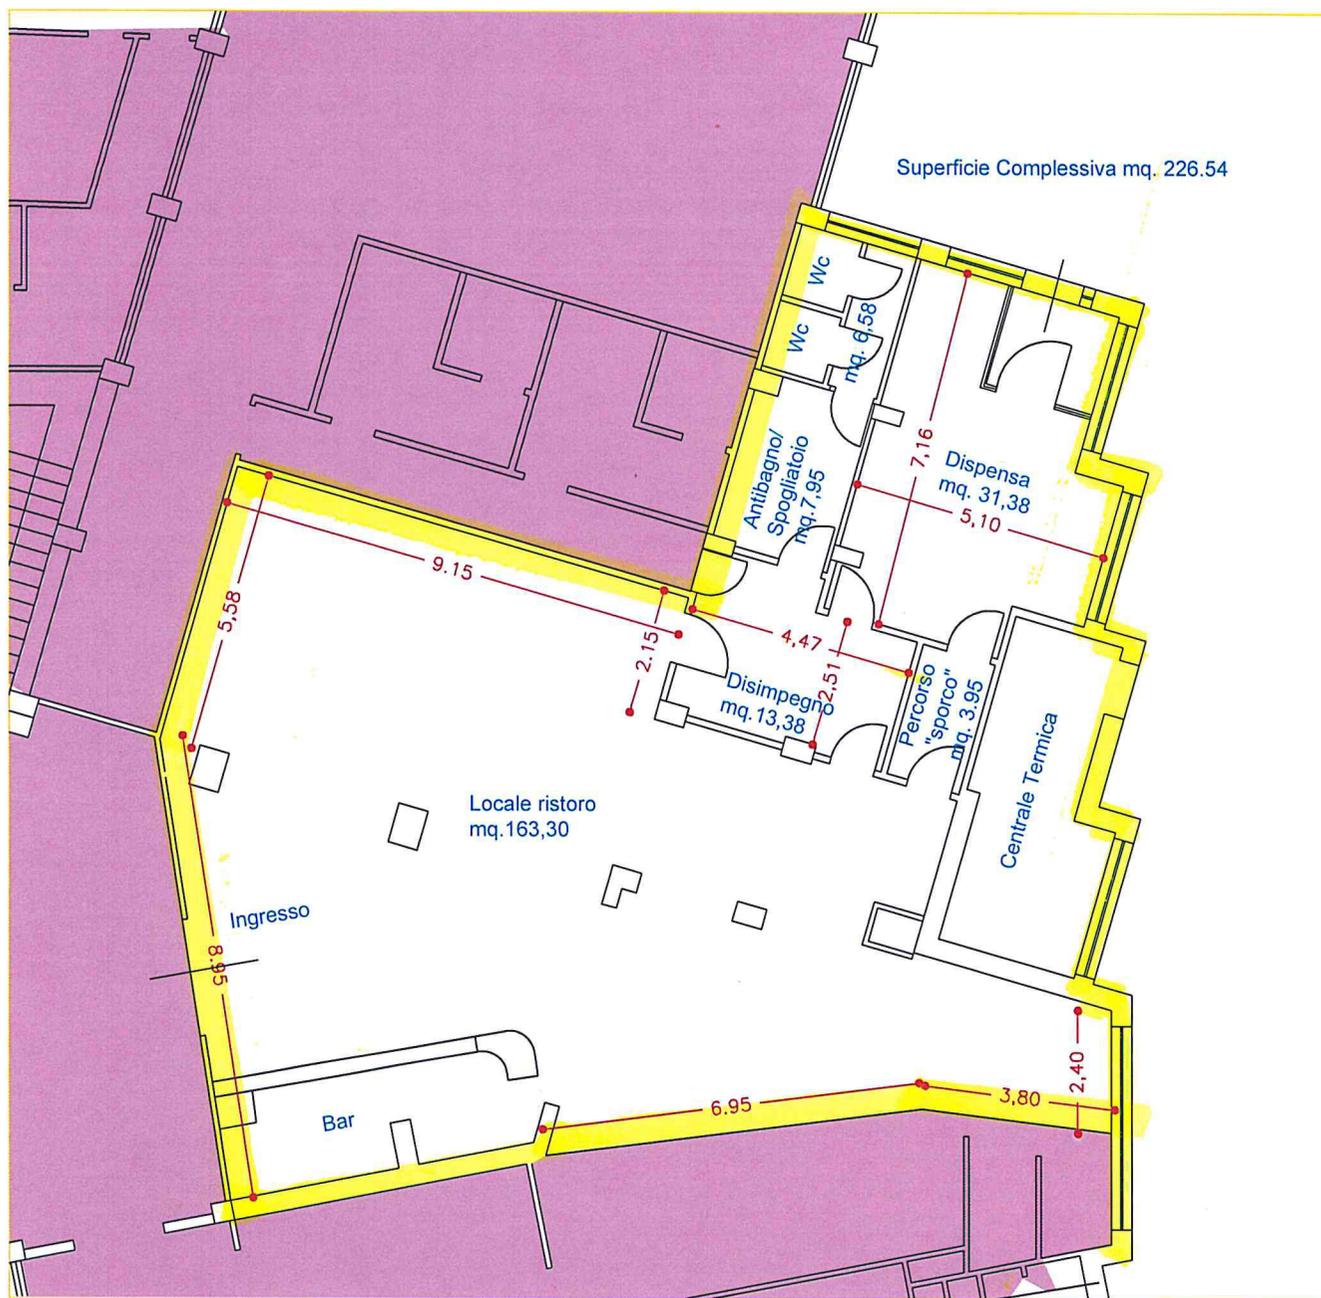

UNIVERSITA' DEGLI STUDI G. D'ANNUNZIO
Chieti - Pescara

SEDE:

Edificio C.U.M.S. (Centro Universitario di
Medicina Sportiva) "Ex CIAPI"
Viale Abruzzo - Chieti Scalo

Rilievo Locale Bar /Tavola calda

Elaborato grafico: Pianta Piano Terra

Scala: 1/00

Data: 04.10.2018

Il Responsabile del Settore Progettazione e
Sviluppo Edilizio

Ing. Emilia SIMONE