

ESAME DI STATO PER L'ABILITAZIONE ALL'ESERCIZIO DELLA PROFESSIONE DI ARCHITETTO IUNIOR I SESSIONE 2019

TRACCIA

PROVA PRATICA (6 ore)

Dati gli elaborati grafici allegati il candidato ridisegni, in scala 1:100, le piante dell'edificio, ed elabori almeno una sezione ed i prospetti, considerando un'altezza netta di ogni piano pari a ml 3,00 e copertura piana.

Sviluppi, inoltre, una ipotesi di organizzazione strutturale con vista assonometrica, anche a mano libera, ed una stratigrafia, in scala adeguata, della parete verticale dell'involucro in corrispondenza di un infisso, con particolare riferimento al sistema di isolamento termico.



PRIMA PROVA SCRITTA (2 ore)

Con riferimento alla prova pratica il candidato rediga un'ipotesi di computo metrico – non estimativo - considerando le principali voci di lavori.



A handwritten signature in black ink, located in the bottom left corner of the page. The signature is highly stylized and cursive, enclosed within a large, loopy oval shape.

A handwritten signature in black ink, located in the bottom right corner of the page. The signature is cursive and appears to be a name, possibly 'P. P.', written in a fluid, connected style.

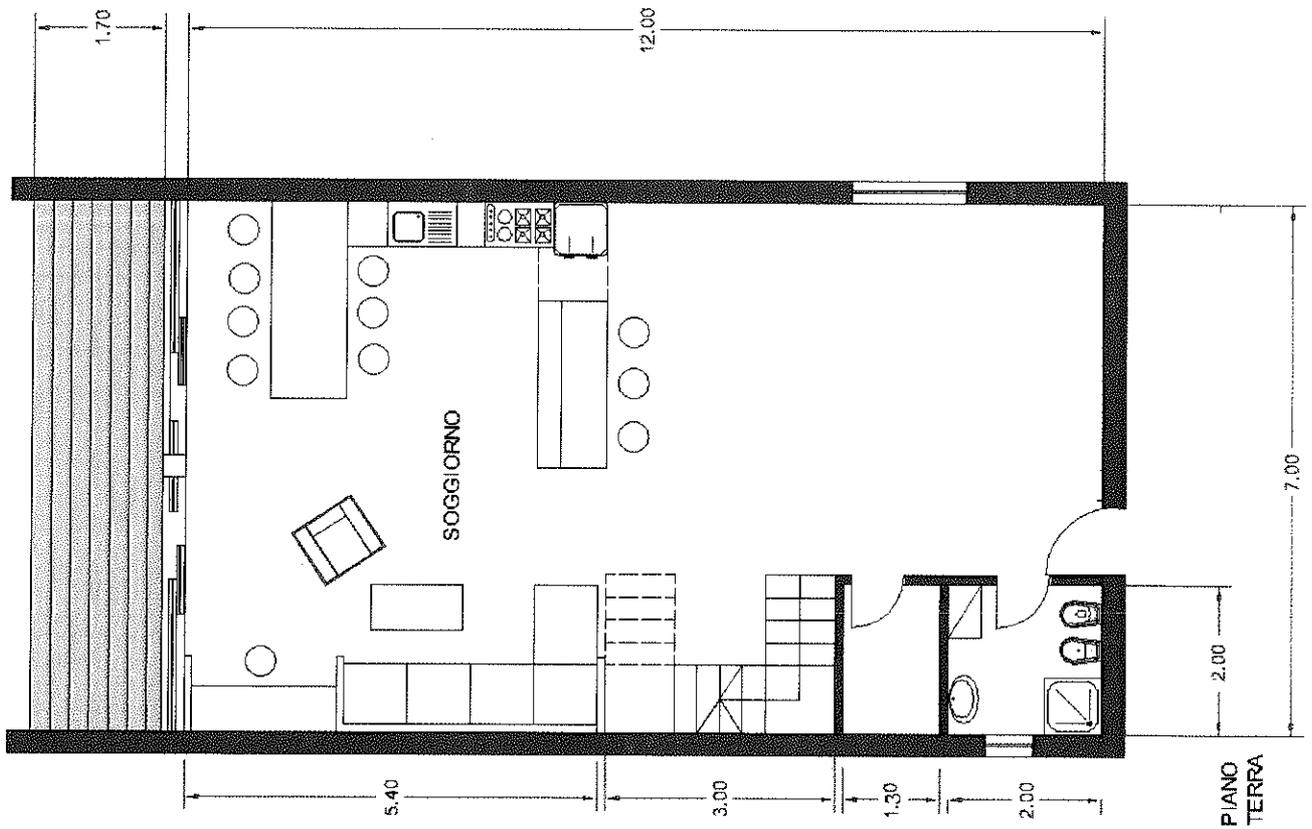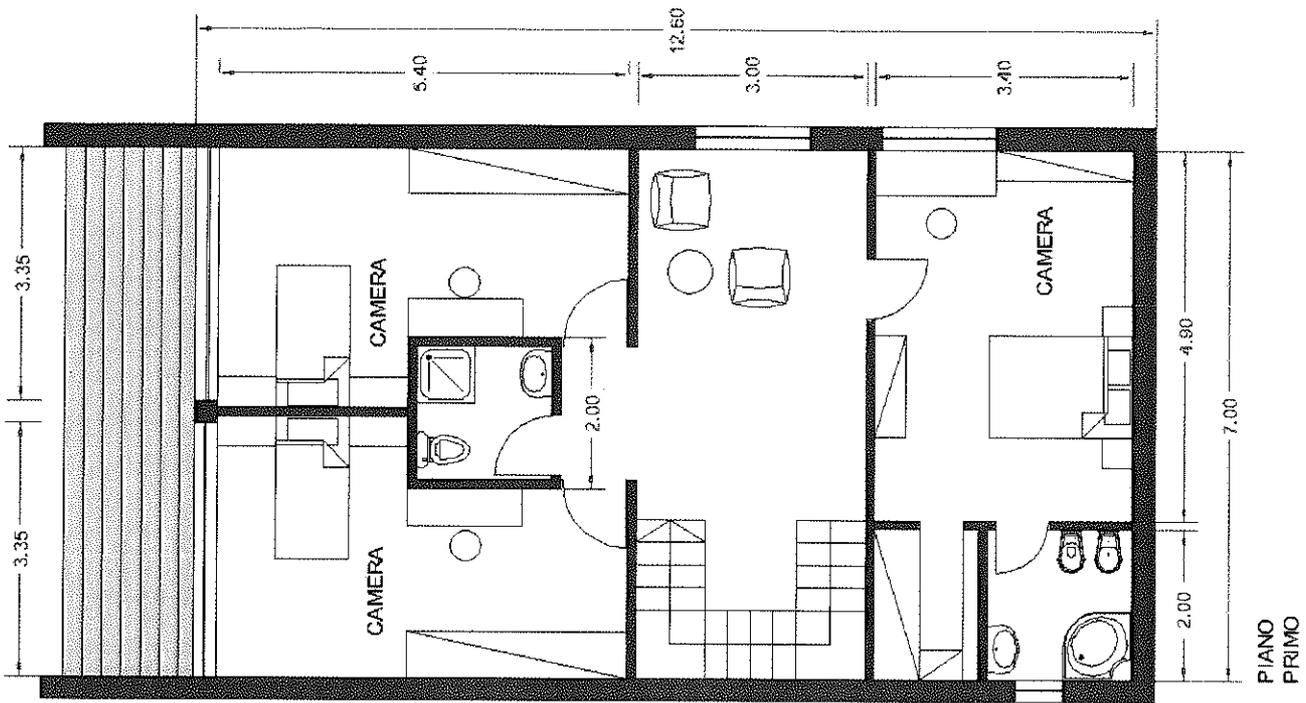

ESAME DI STATO PER L'ABILITAZIONE ALL'ESERCIZIO DELLA PROFESSIONE DI ARCHITETTO IUNIOR I SESSIONE 2019

TRACCIA


PROVA PRATICA (6 ore)

Dati gli elaborati grafici allegati il candidato ridisegni, in scala 1:100, le piante dell'edificio almeno un prospetto e la sezione; elabori inoltre la pianta complessiva della copertura. Produca infine il particolare costruttivo, in scala 1:20, della parte evidenziata negli elaborati con la scritta "part. A" e relativo alla copertura in legno dell'edificio.

PRIMA PROVA SCRITTA (2 ore)


Ipotizzi il candidato una valutazione economico/quantitativa delle opere necessarie per la realizzazione dell'edificio, indicando le categorie dei lavori più significativi, articolando le stesse secondo la classificazione UNI 8290.



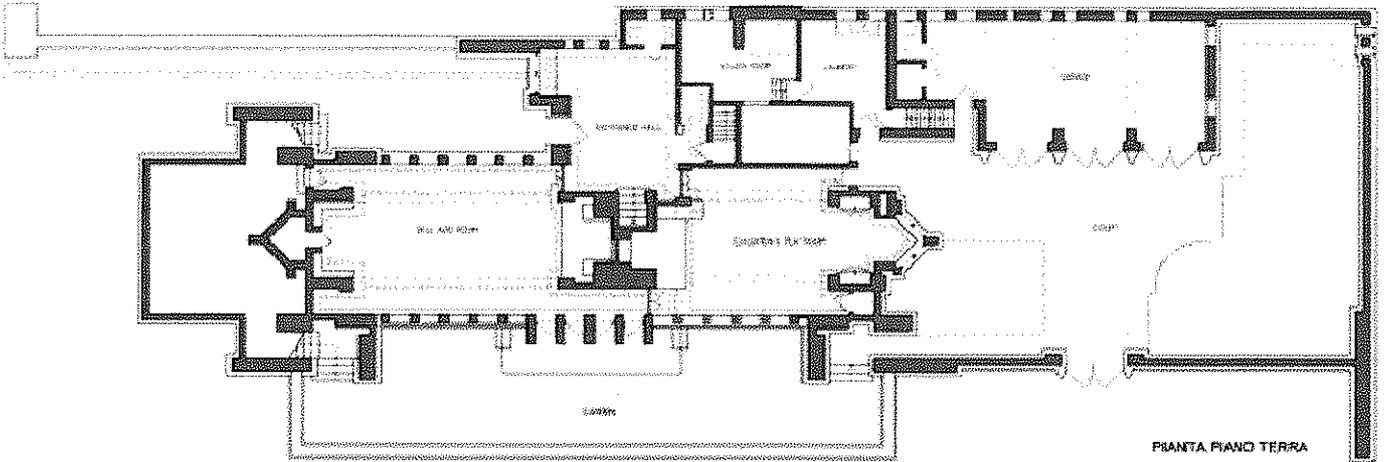


PIANTA PIANO TERRA

0 1 2,5 5 7,5 10 mt

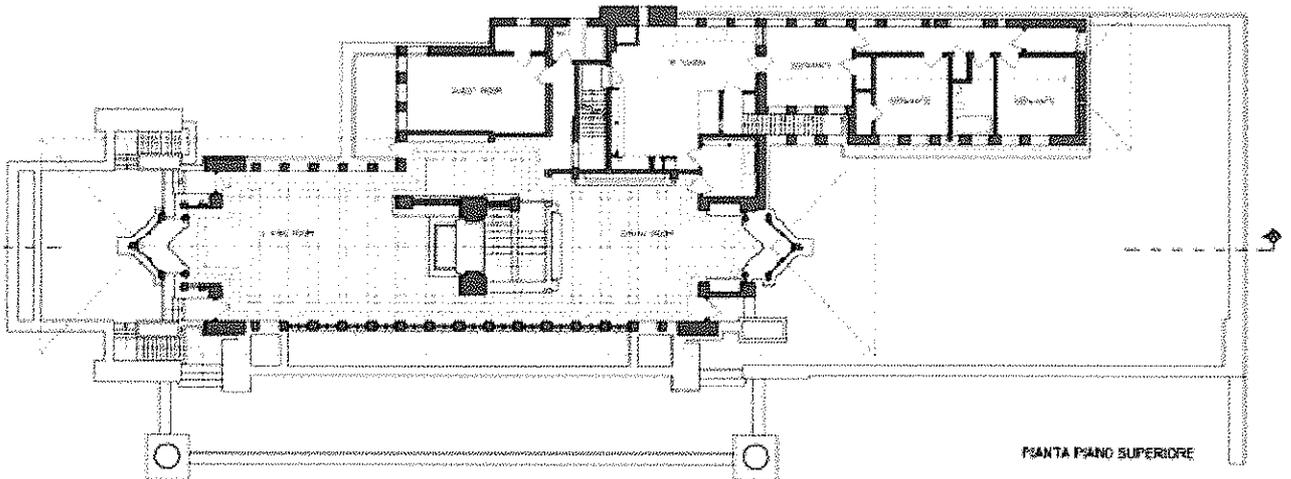

PIANTA PIANO SUPERIORE


0 1 2,5 5 7,5 10 mt

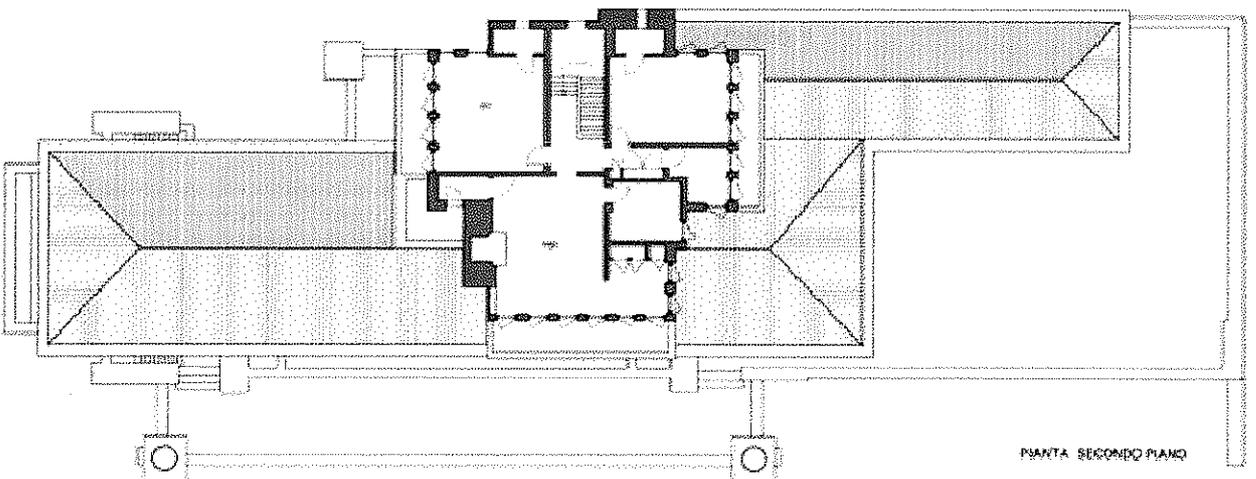

PIANTA SECONDO PIANO

0 1 2,5 5 7,5 10 mt


part. A

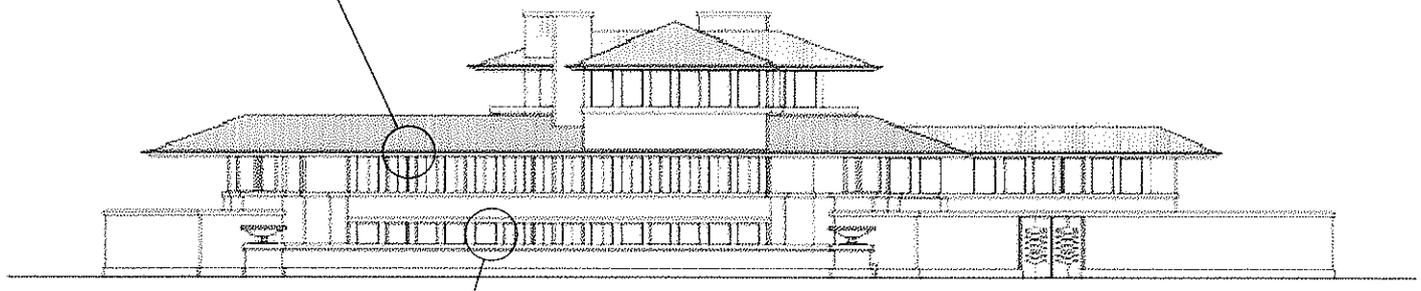



PROSPETTO LONGITUDINALE 1




part. B

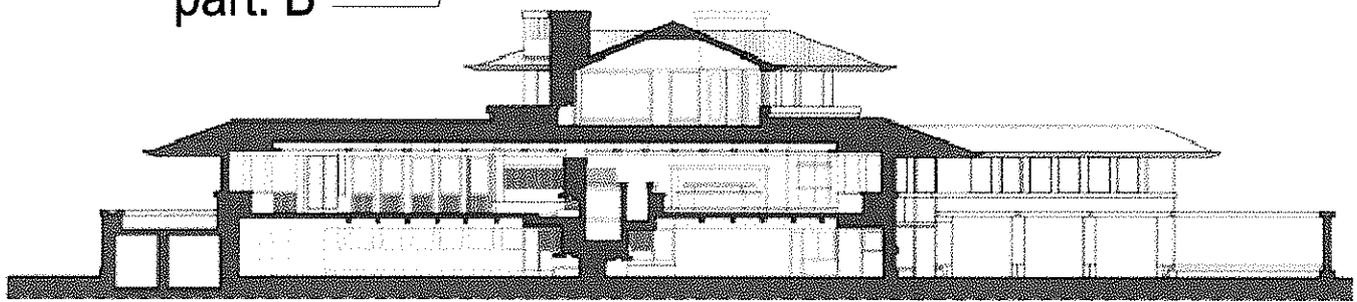


SEZIONE LONGITUDINALE

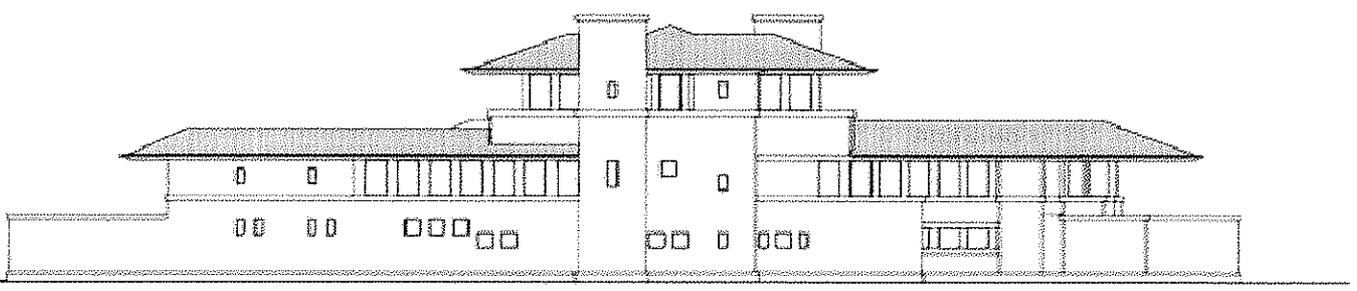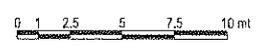

PROSPETTO LONGITUDINALE 2

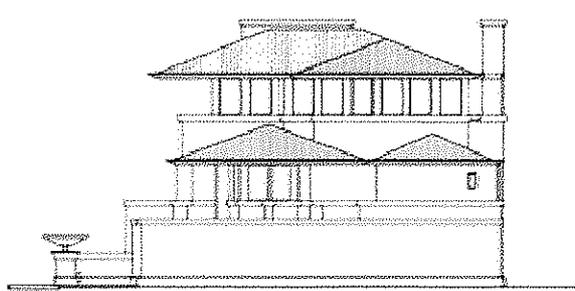

PROSPETTO LATERALE 1

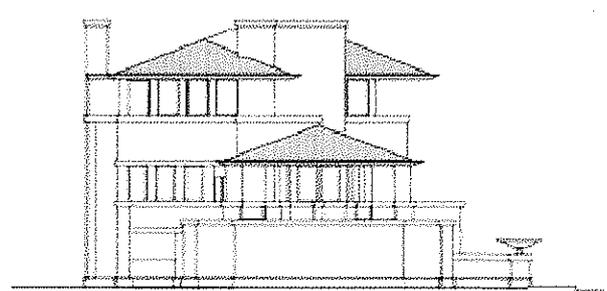

PROSPETTO LATERALE 2

