




Università degli Studi "G. d'Annunzio Chieti - Pescara"

Settore Prevenzione e Sicurezza sul Lavoro


BLOCCO A - ARCHITETTURA Livello +1

MAPPA DELL' ACCESSIBILITA'

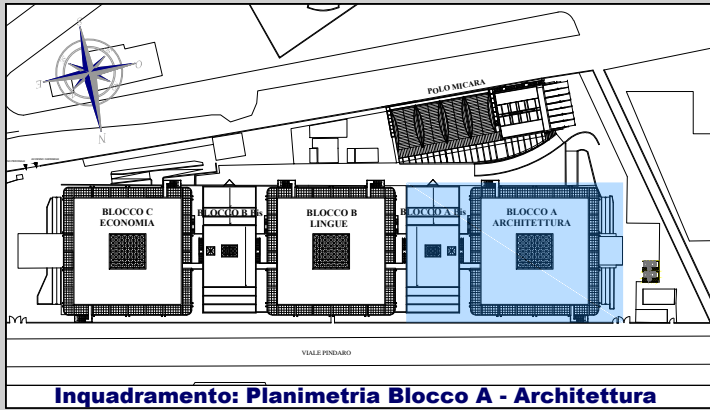


Inquadramento: Planimetria Blocco A - Architettura

Planimetria generale Campus Universitario Pescara

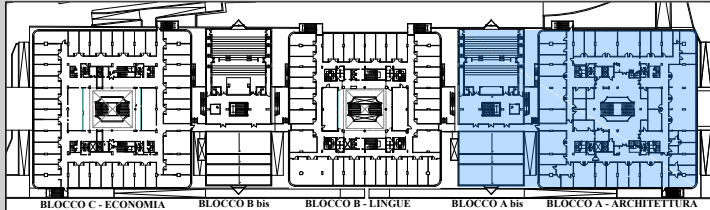


Planimetria Livello +1

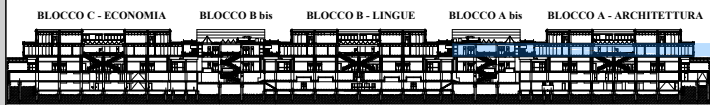

Sezione Longitudinale


Inquadramento: Livello +1 Blocco A - Architettura

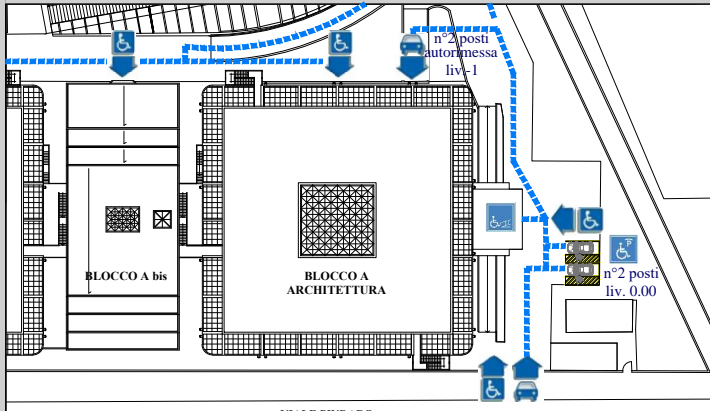

Ingresso carrabile parcheggio accessibilità

LEGENDA

- Parcheggio riservato**
- Ascensore a norma**
- Bagno accessibile**
- Accompagnatore**
- Sala conferenze**
- Postazione riservata**
- Rampa/scivolo**
- Giardino Accessibile**
- Ingresso accessibile**
- Ingresso carrabile**
- Montascale**
- Non accessibile**
- Sportello accessibile**
- Percorso accessibile**

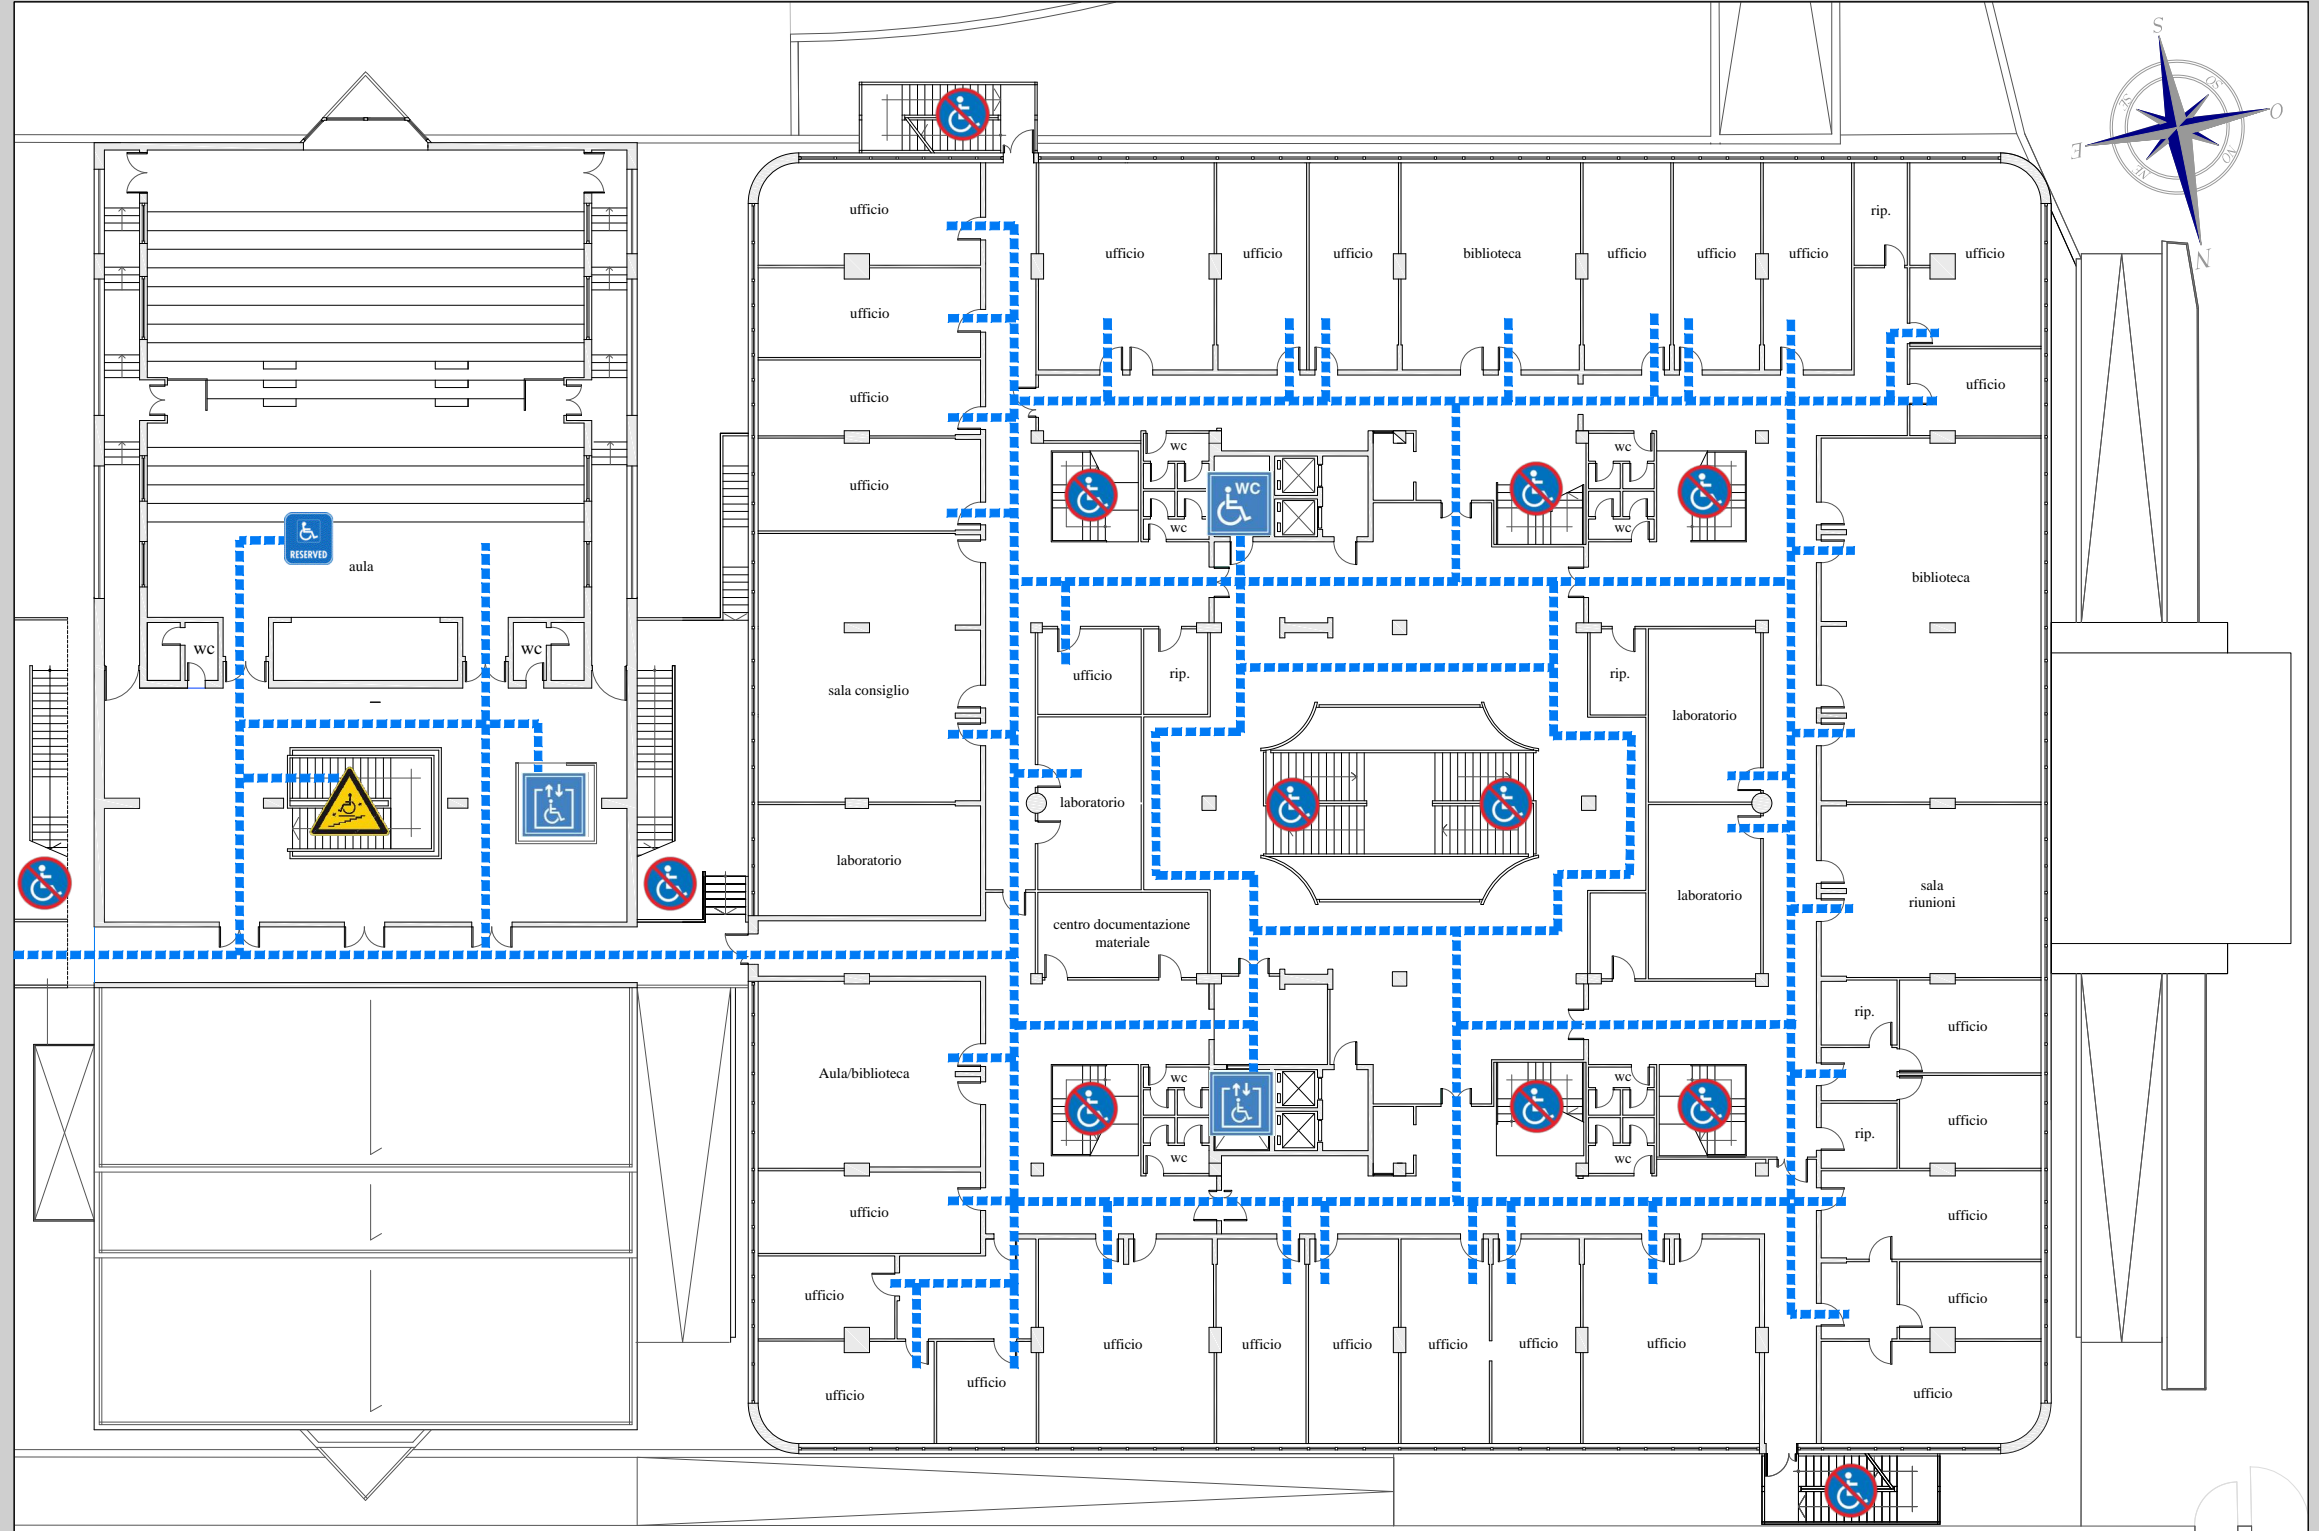

BLOCCO A bis

BLOCCO A - ARCHITETTURA

BLOCCO A - ARCHITETTURA Livello +1