



Università degli Studi "G. d'Annunzio Chieti - Pescara"


Settore Prevenzione e Sicurezza sul Lavoro

BLOCCO A - ARCHITETTURA Livello -1


MAPPA DELL' ACCESSIBILITA'




Planimetria generale Campus Universitario Pescara

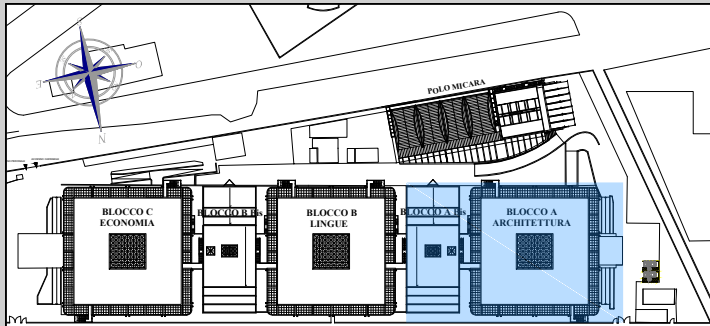

Inquadramento: Planimetria Blocco A - Architettura

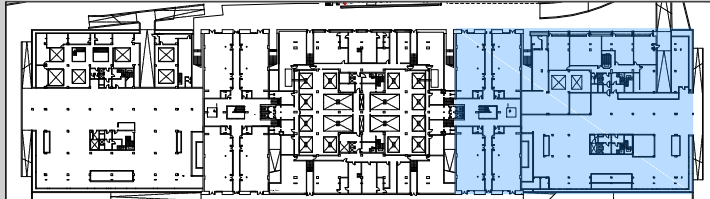


Planimetria Livello -1

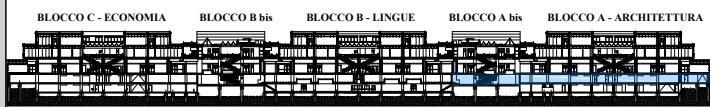

Sezione Longitudinale


Inquadramento: Livello -1 Blocco A - Architettura

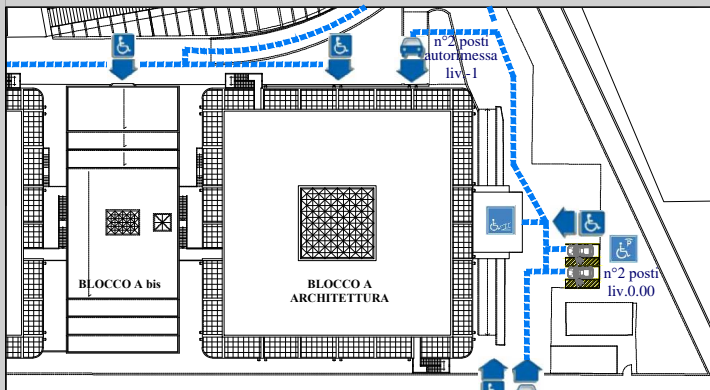

Ingresso carrabile parcheggio accessibilità

LEGENDA

- Parcheggio riservato**
- Ascensore a norma**
- Bagno accessibile**
- Accompagnatore**
- Sala conferenze**
- Postazione riservata**
- Rampa/scivolo**
- Giardino Accessibile**
- Ingresso accessibile**
- Ingresso carrabile**
- Montascale**
- Non accessibile**
- Sportello accessibile**
- Percorso accessibile**

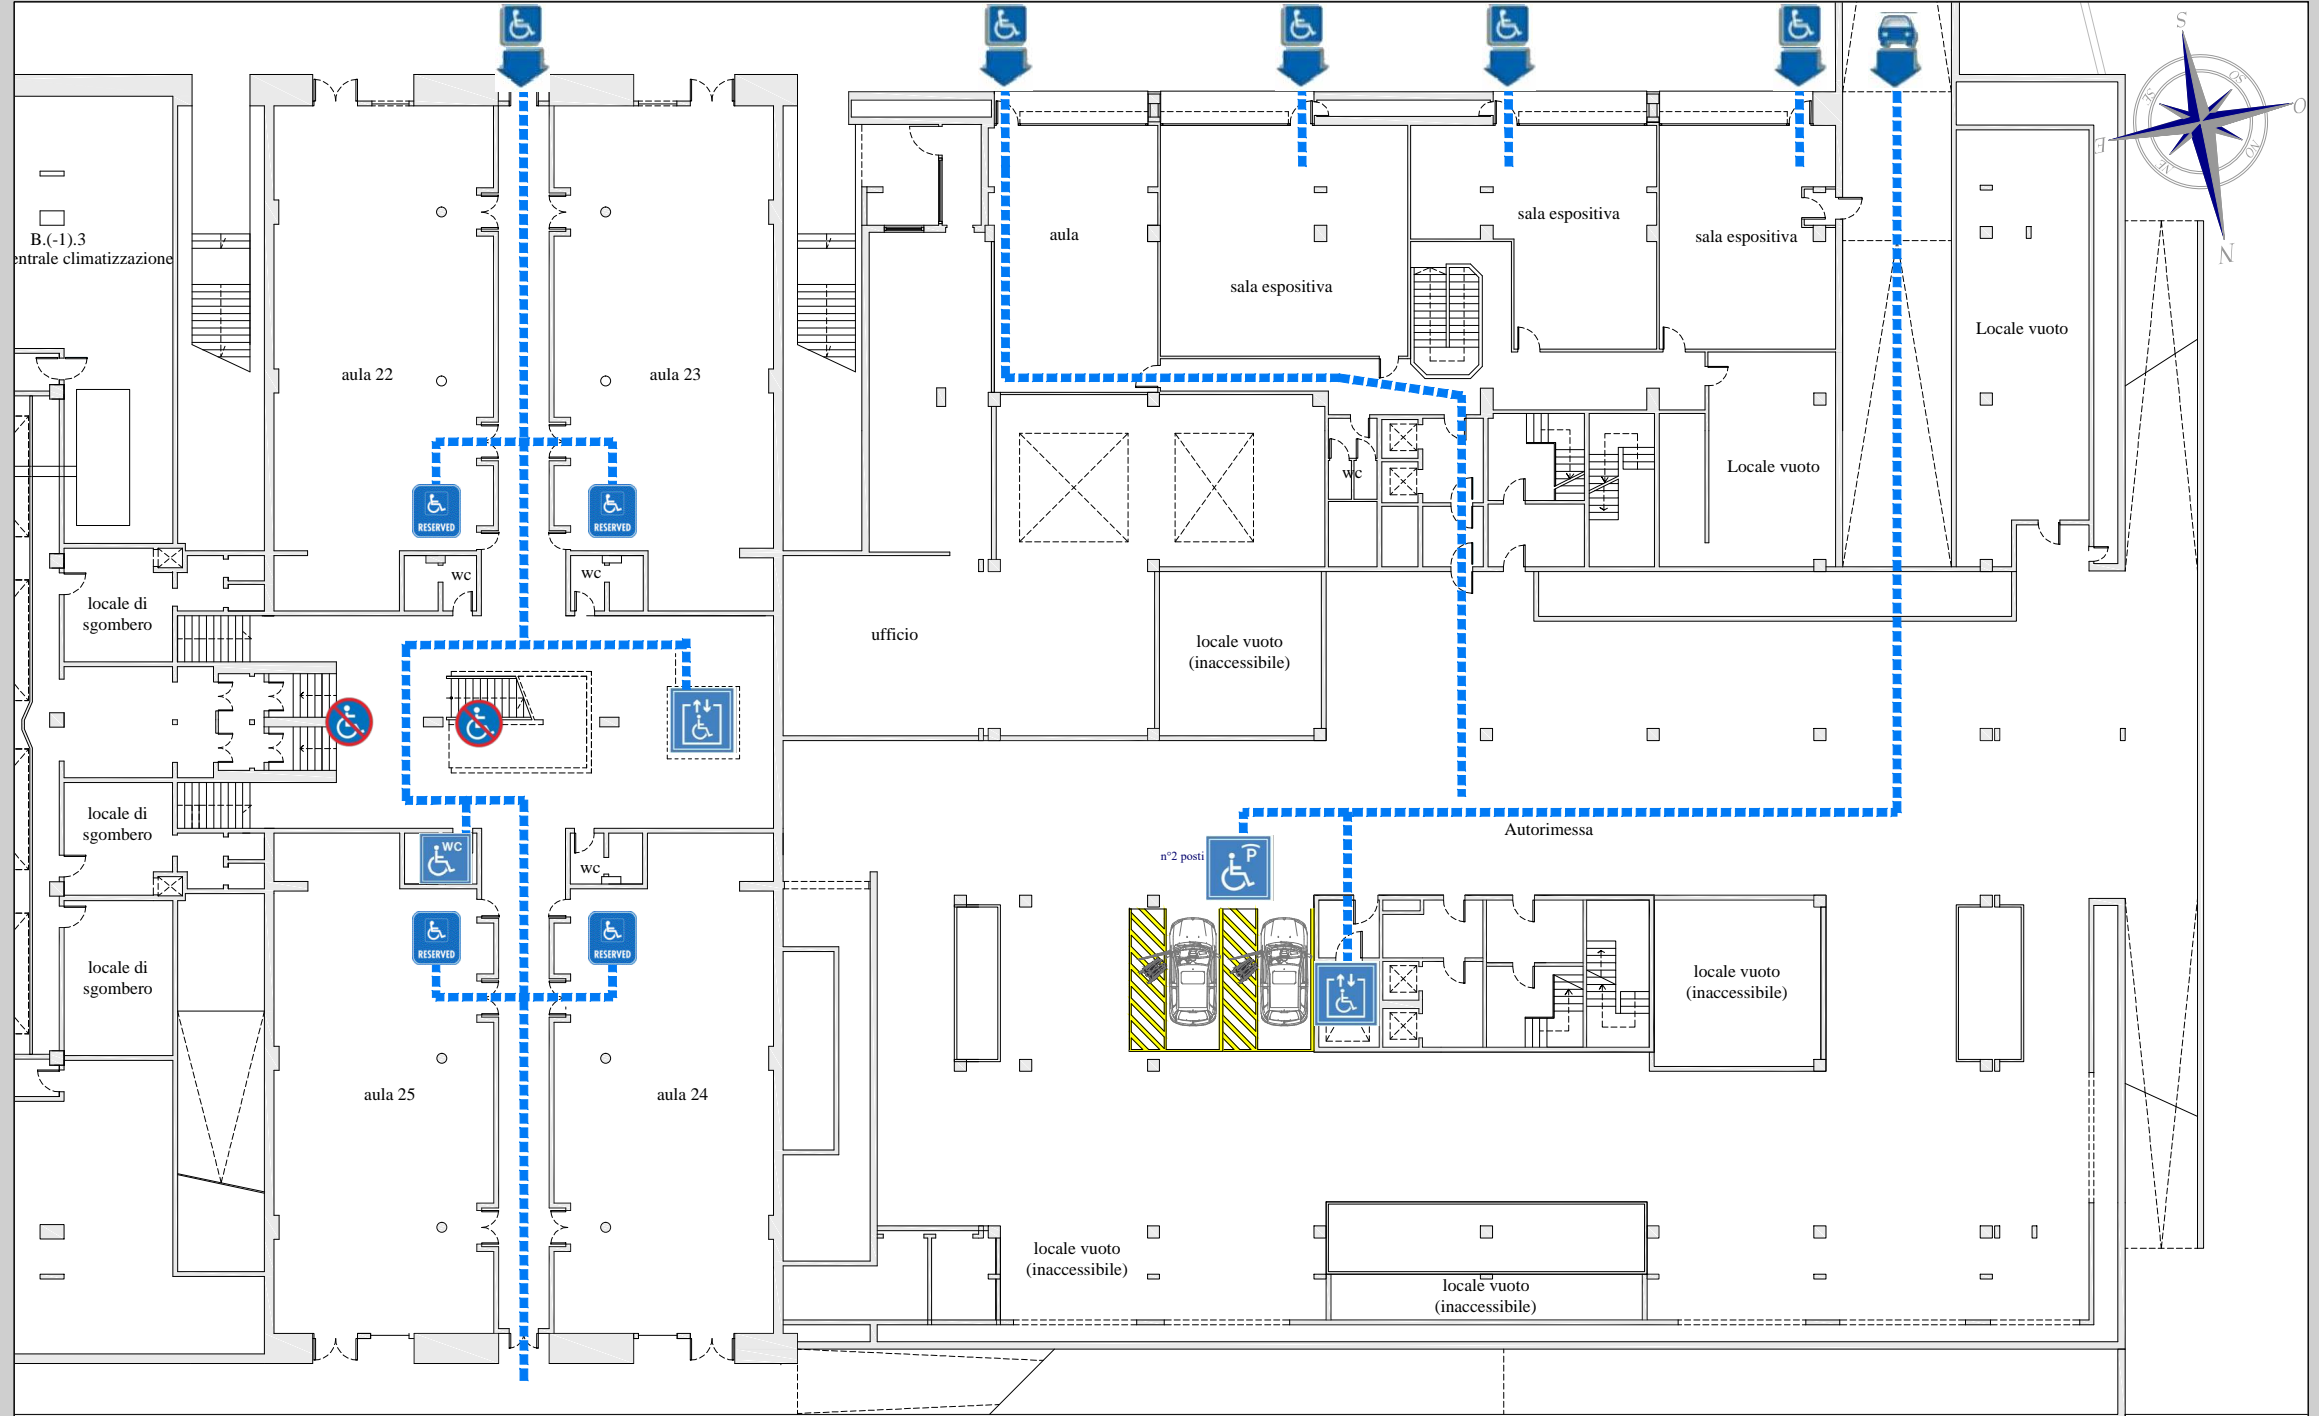

BLOCCO A bis

BLOCCO A - ARCHITETTURA

BLOCCO A - ARCHITETTURA Livello -1