

Planimetria generale Campus Universitario Chieti



Università degli Studi "G. d'Annunzio Chieti – Pescara

Settore Prevenzione e Sicurezza sul Lavoro



Edificio Farmacia - Terzo Livello - Basamento

MAPPA DELL' ACCESSIBILITA'

**LEGENDA**

- Parcheggio riservato**
- Ascensore a norma**
- Bagno accessibile**
- Accompagnatore**
- Rampa/scivolo**
- Ingresso accessibile**
- Ingresso carrabile**
- Percorso accessibile**

**EDIFICIO FARMACIA**  
Planimetria Terzo Livello\_Basamento

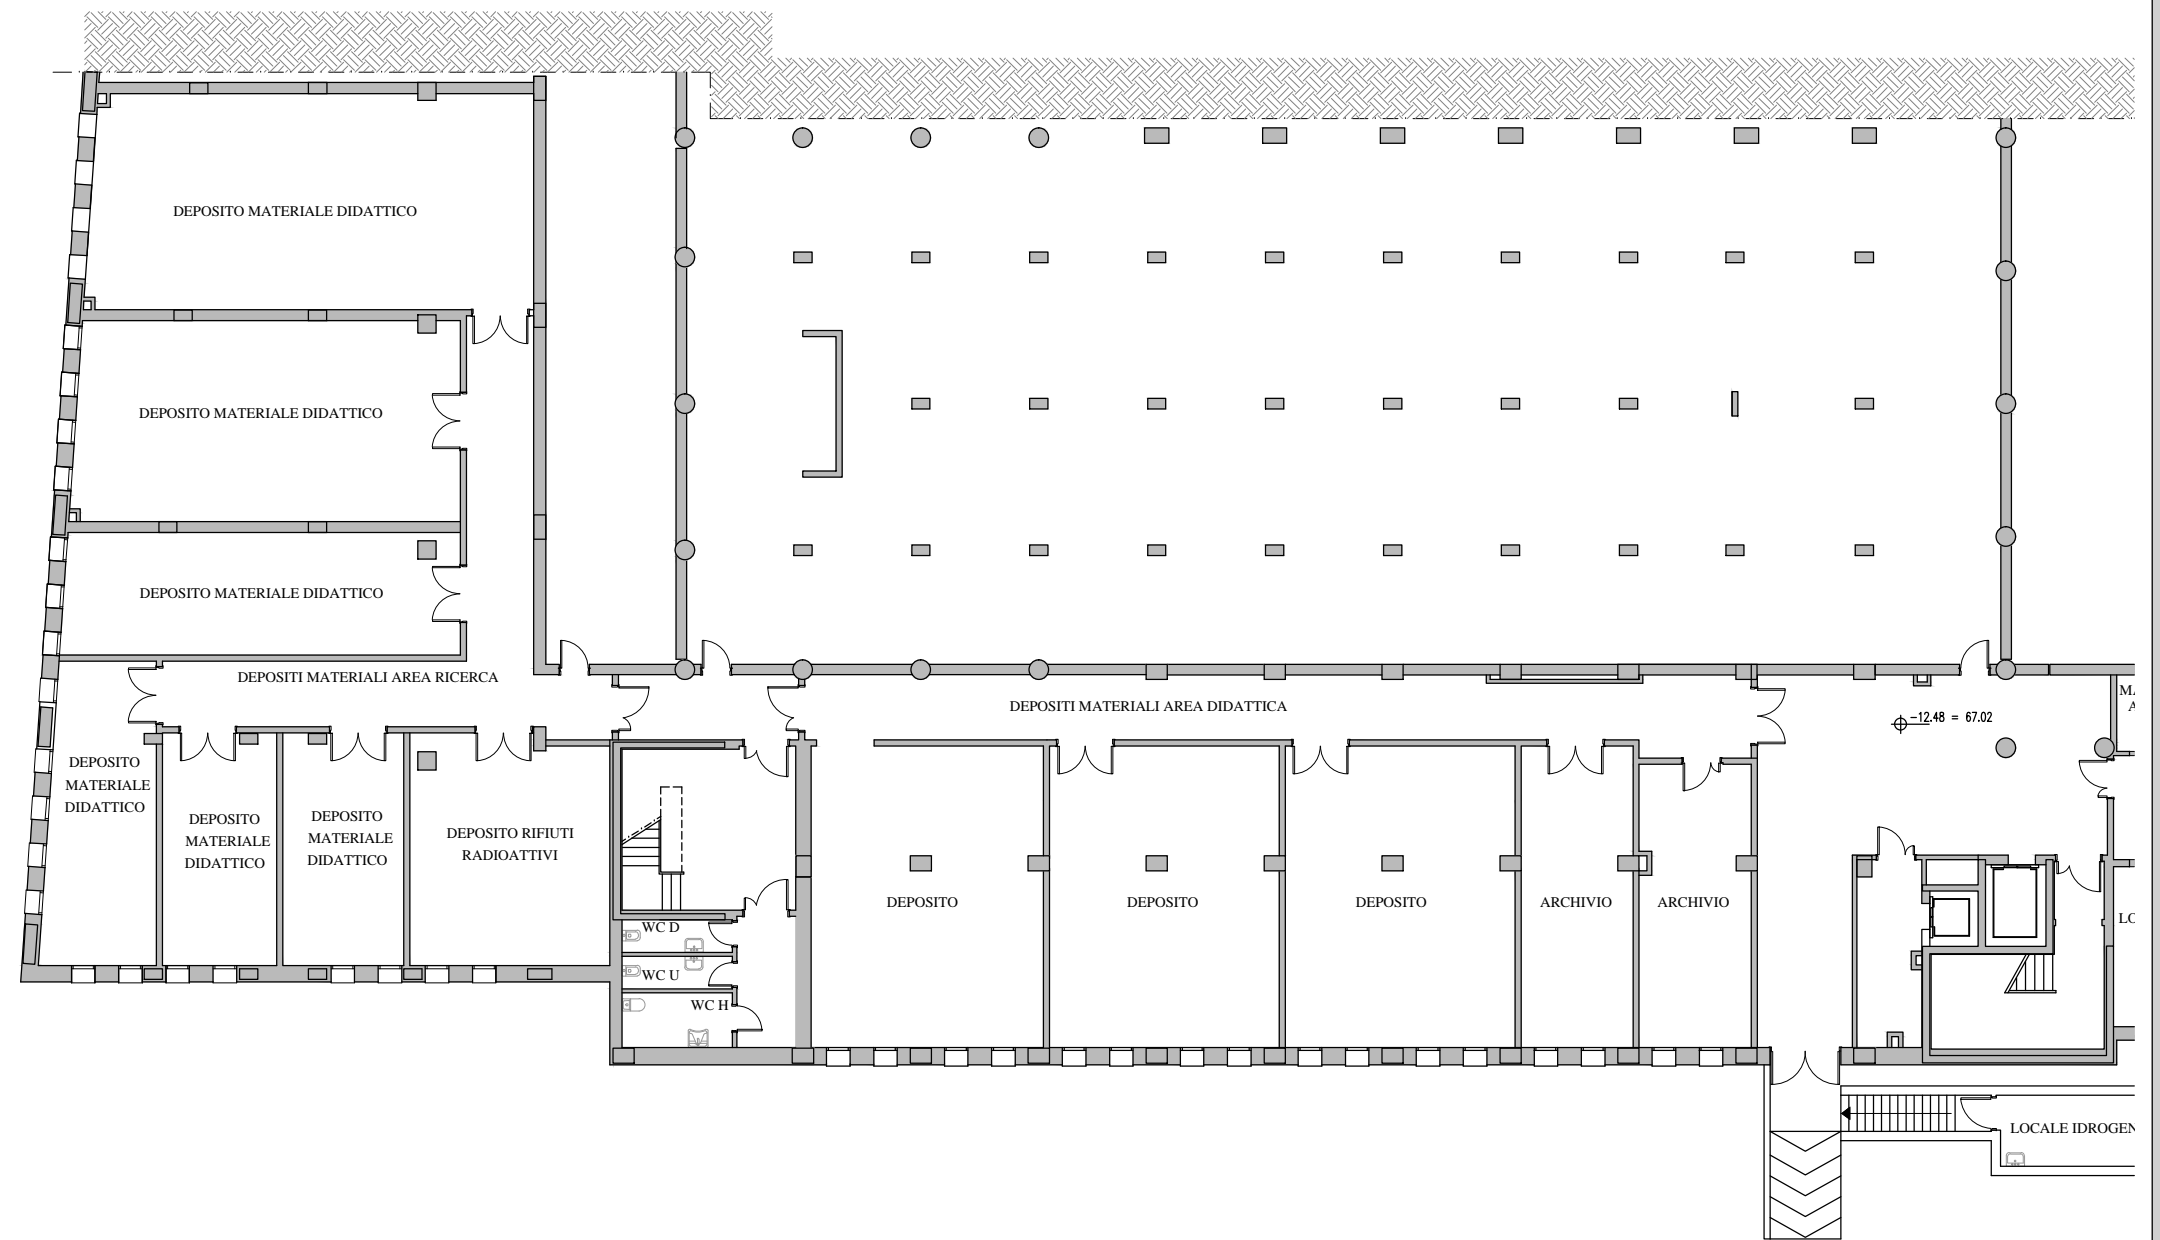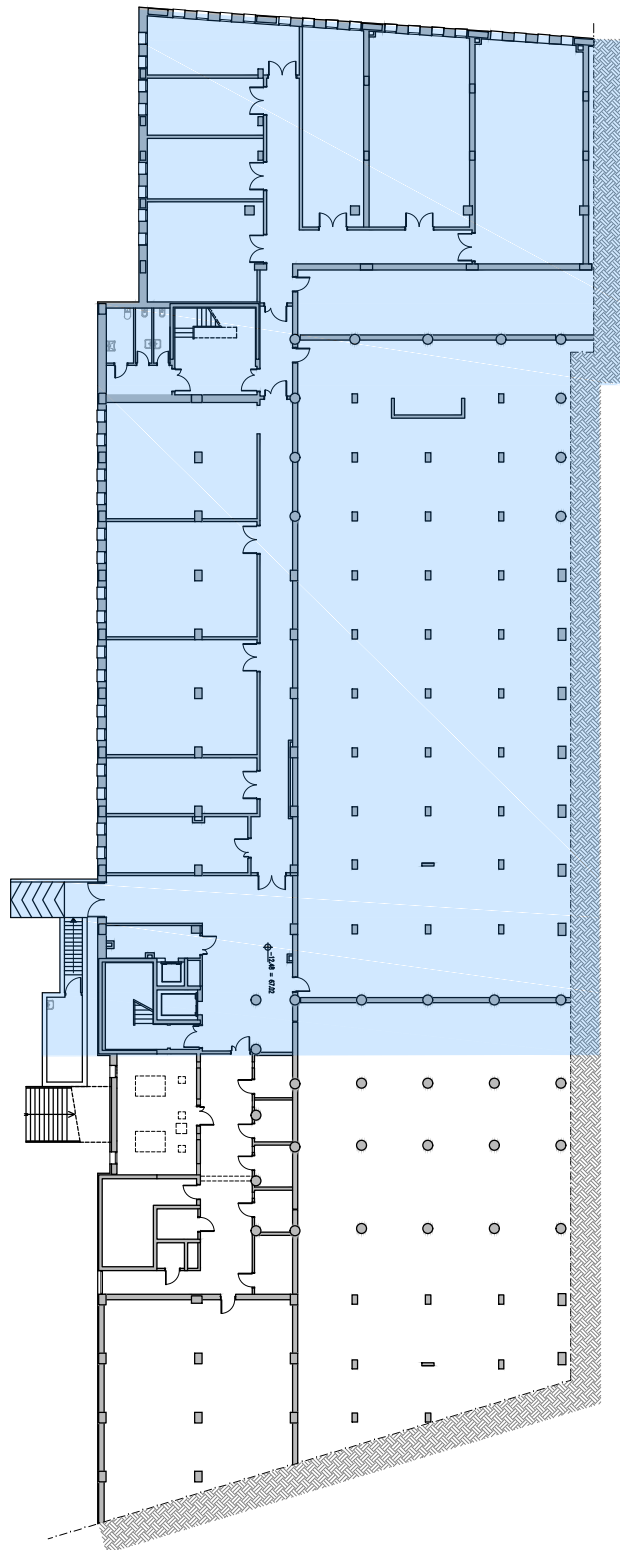

**Livello non accessibile** (impianti tecnologici e servizi)