

Planimetria generale Campus Universitario Chieti



Università degli Studi "G. d'Annunzio Chieti – Pescara

Settore Prevenzione e Sicurezza sul Lavoro



Edificio Farmacia - Terzo Livello - Basamento

MAPPA DELL' ACCESSIBILITA'

LEGENDA

- Parcheggio riservato**
- Ascensore a norma**
- Bagno accessibile**
- Accompagnatore**
- Rampa/scivolo**
- Ingresso accessibile**
- Ingresso carrabile**
- Percorso accessibile**

EDIFICIO FARMACIA
Planimetria Terzo Livello_Basamento

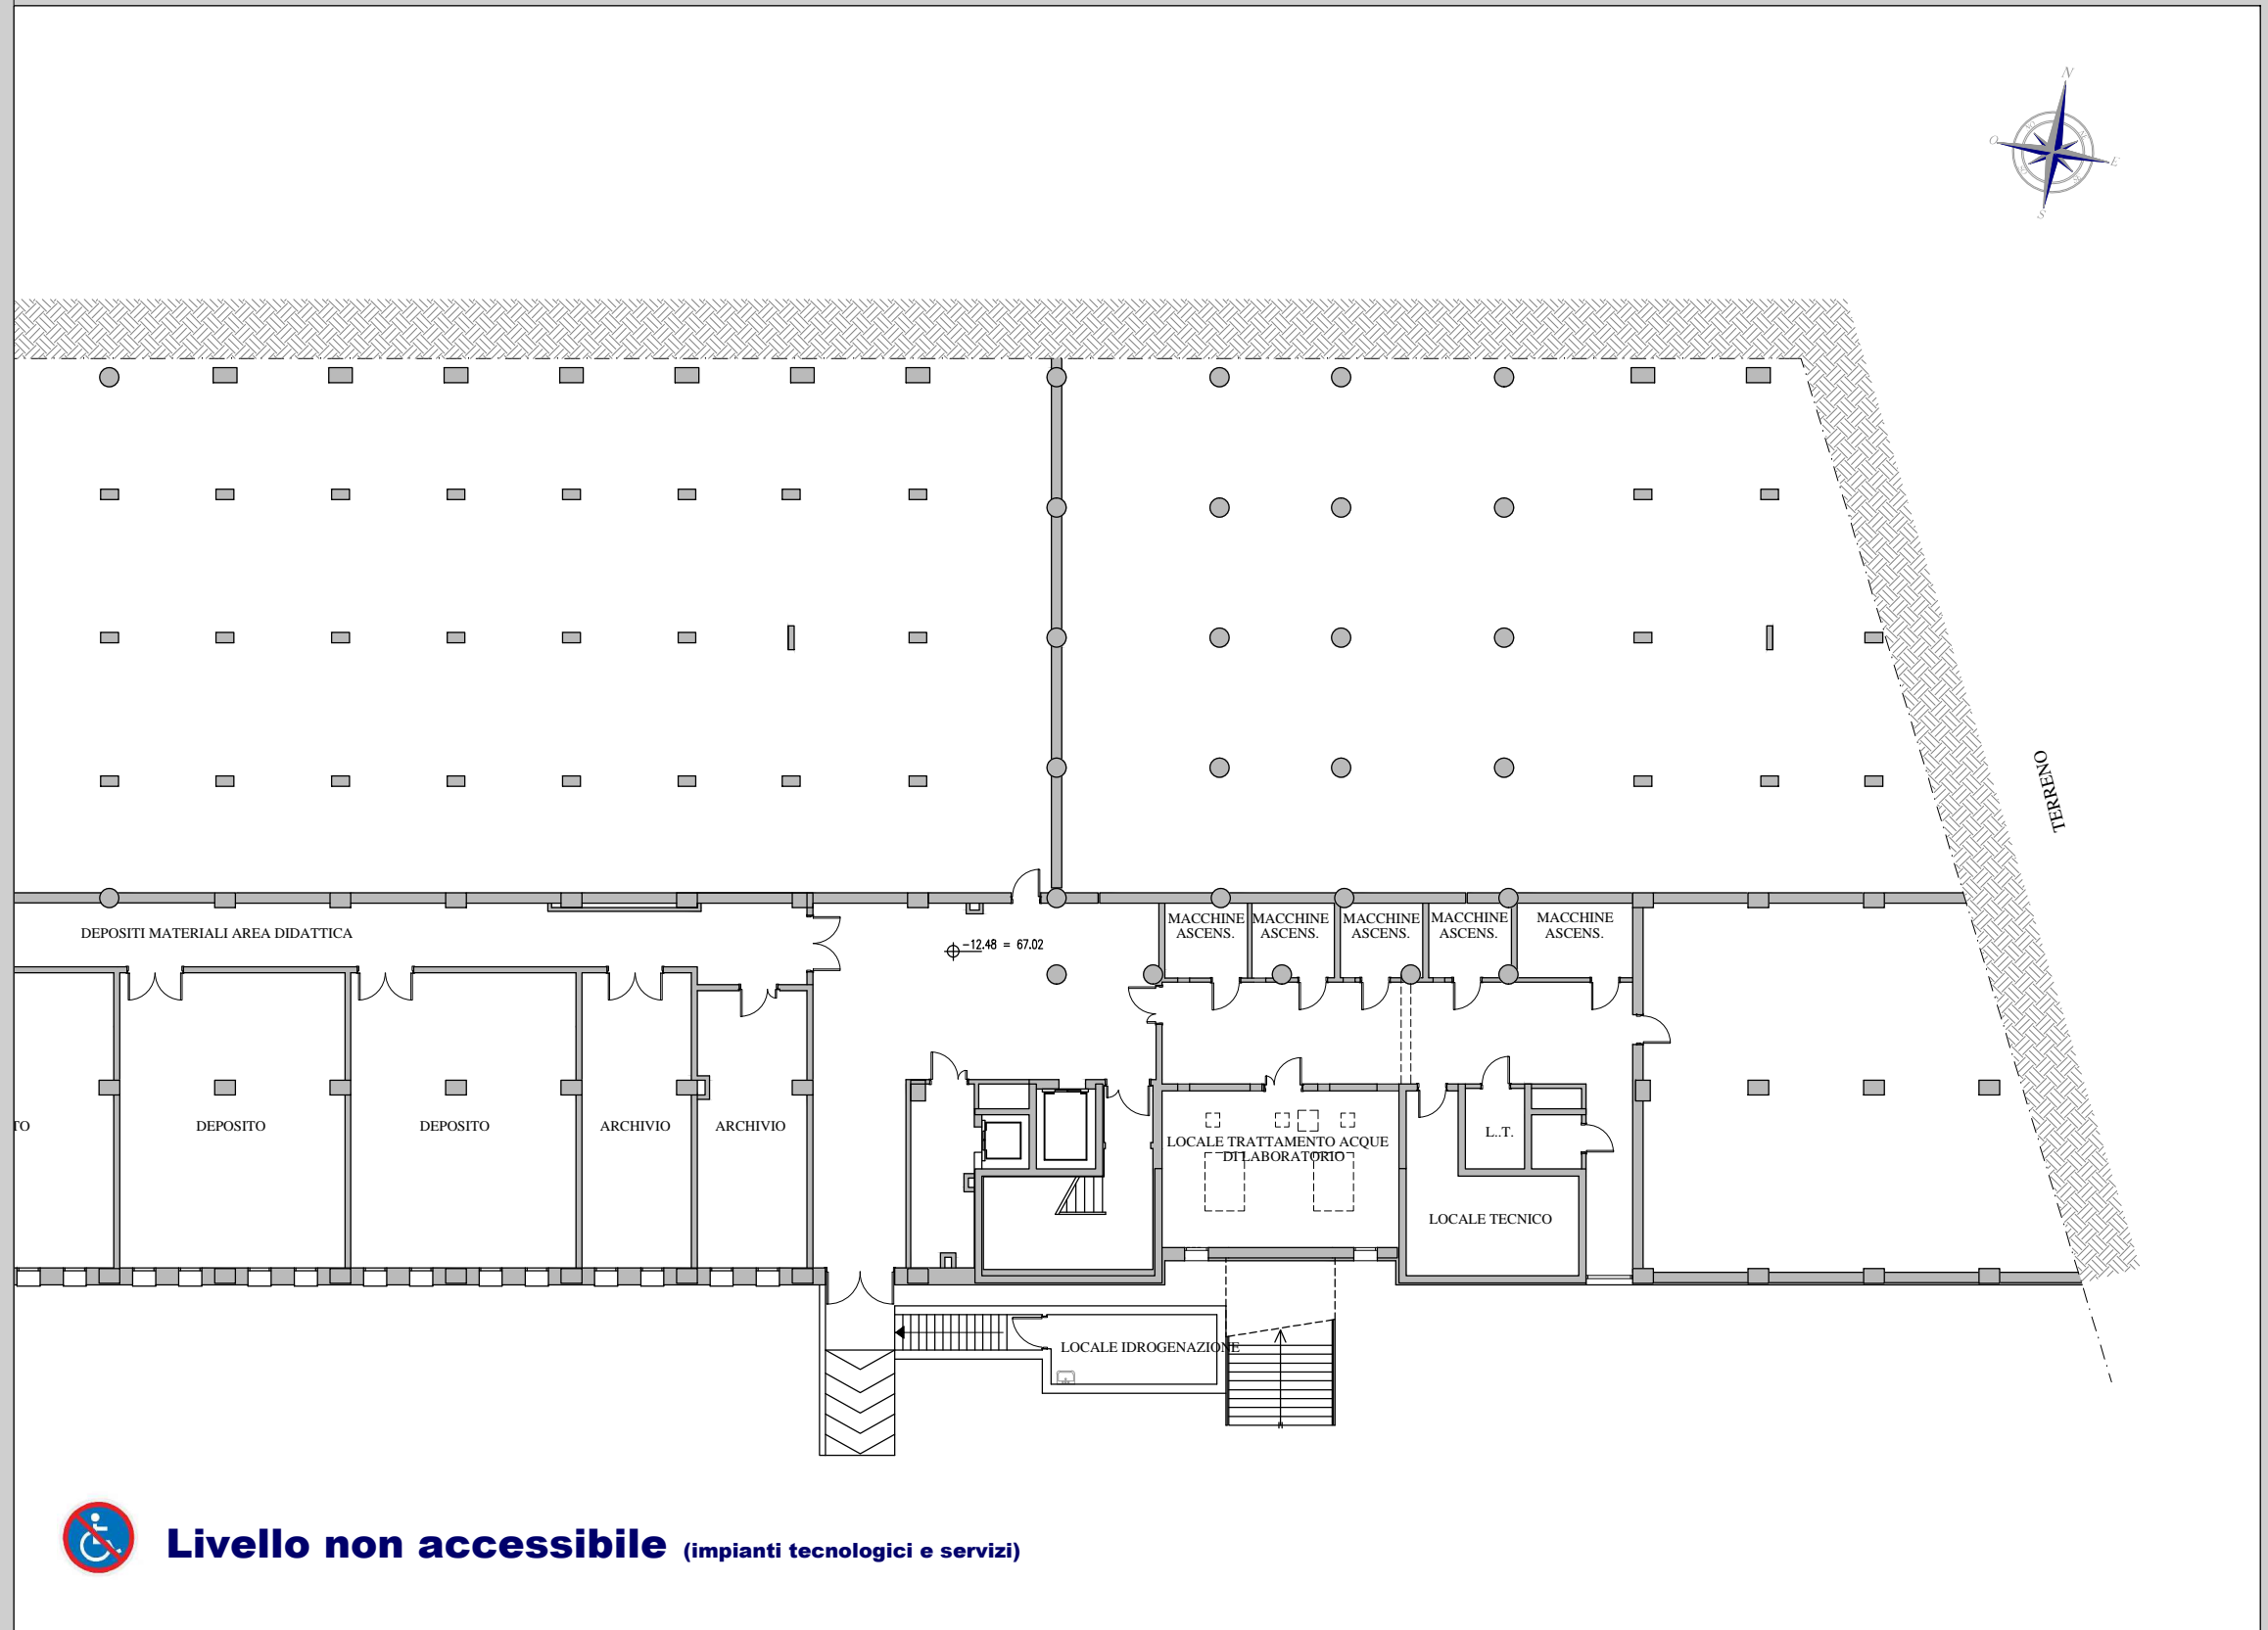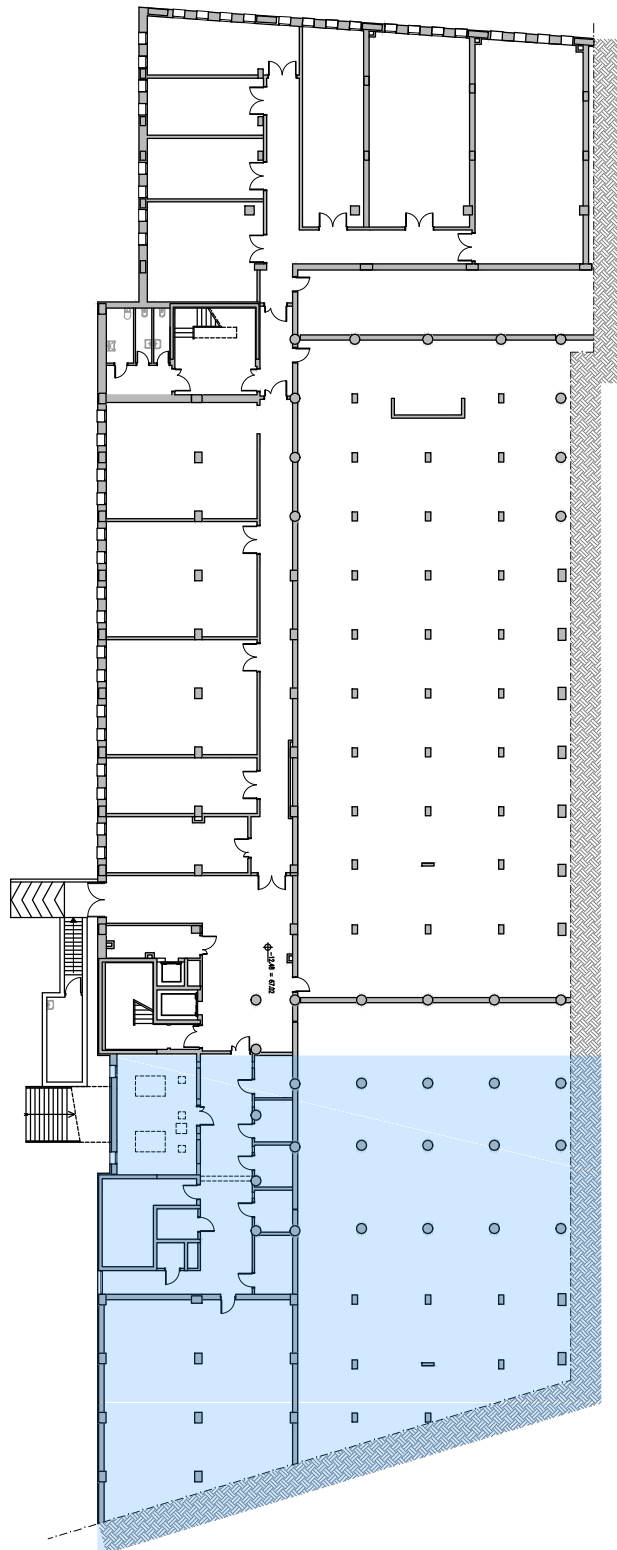

Livello non accessibile (impianti tecnologici e servizi)