




Università degli Studi "G. d'Annunzio Chieti - Pescara"

Settore Prevenzione e Sicurezza sul Lavoro


BLOCCO A - ARCHITETTURA Livello -2




Planimetria generale Campus Universitario Pescara

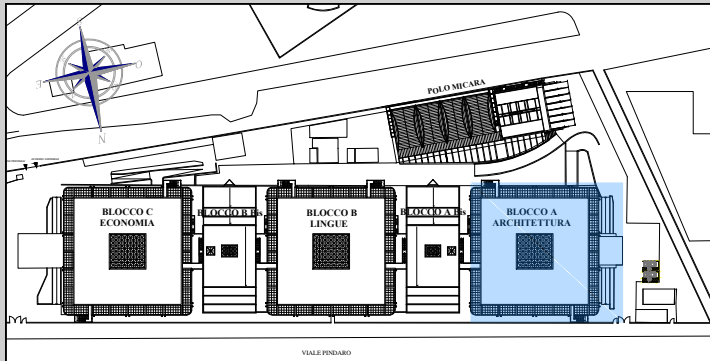

Inquadramento: Planimetria Blocco A Architettura

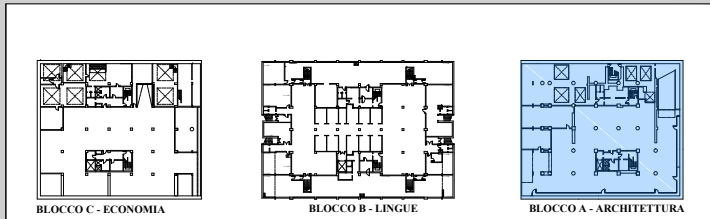


Planimetria Livello -2

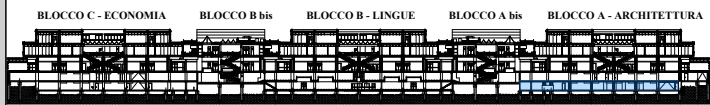

Sezione Longitudinale


Inquadramento: Livello -2 Blocco A Architettura

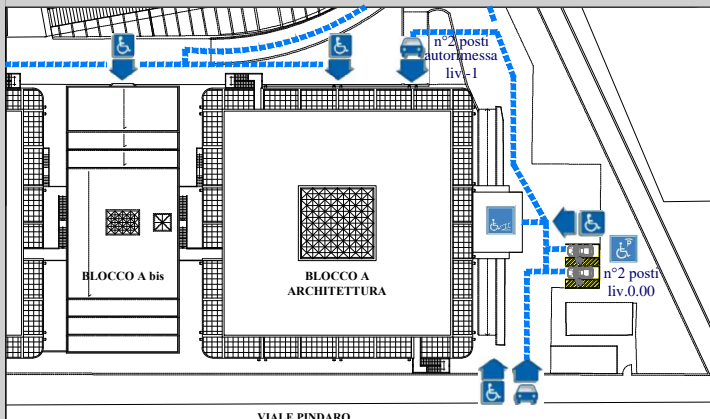

Ingresso carrabile parcheggio accessibilità

LEGENDA

- Parcheggio riservato**
- Ascensore a norma**
- Bagno accessibile**
- Accompagnatore**
- Sala conferenze**
- Postazione riservata**
- Percorso accessibile**
- Rampa/scivolo**
- Giardino Accessibile**
- Ingresso accessibile**
- Ingresso carrabile**
- Montascale**
- Non accessibile**
- Sportello accessibile**

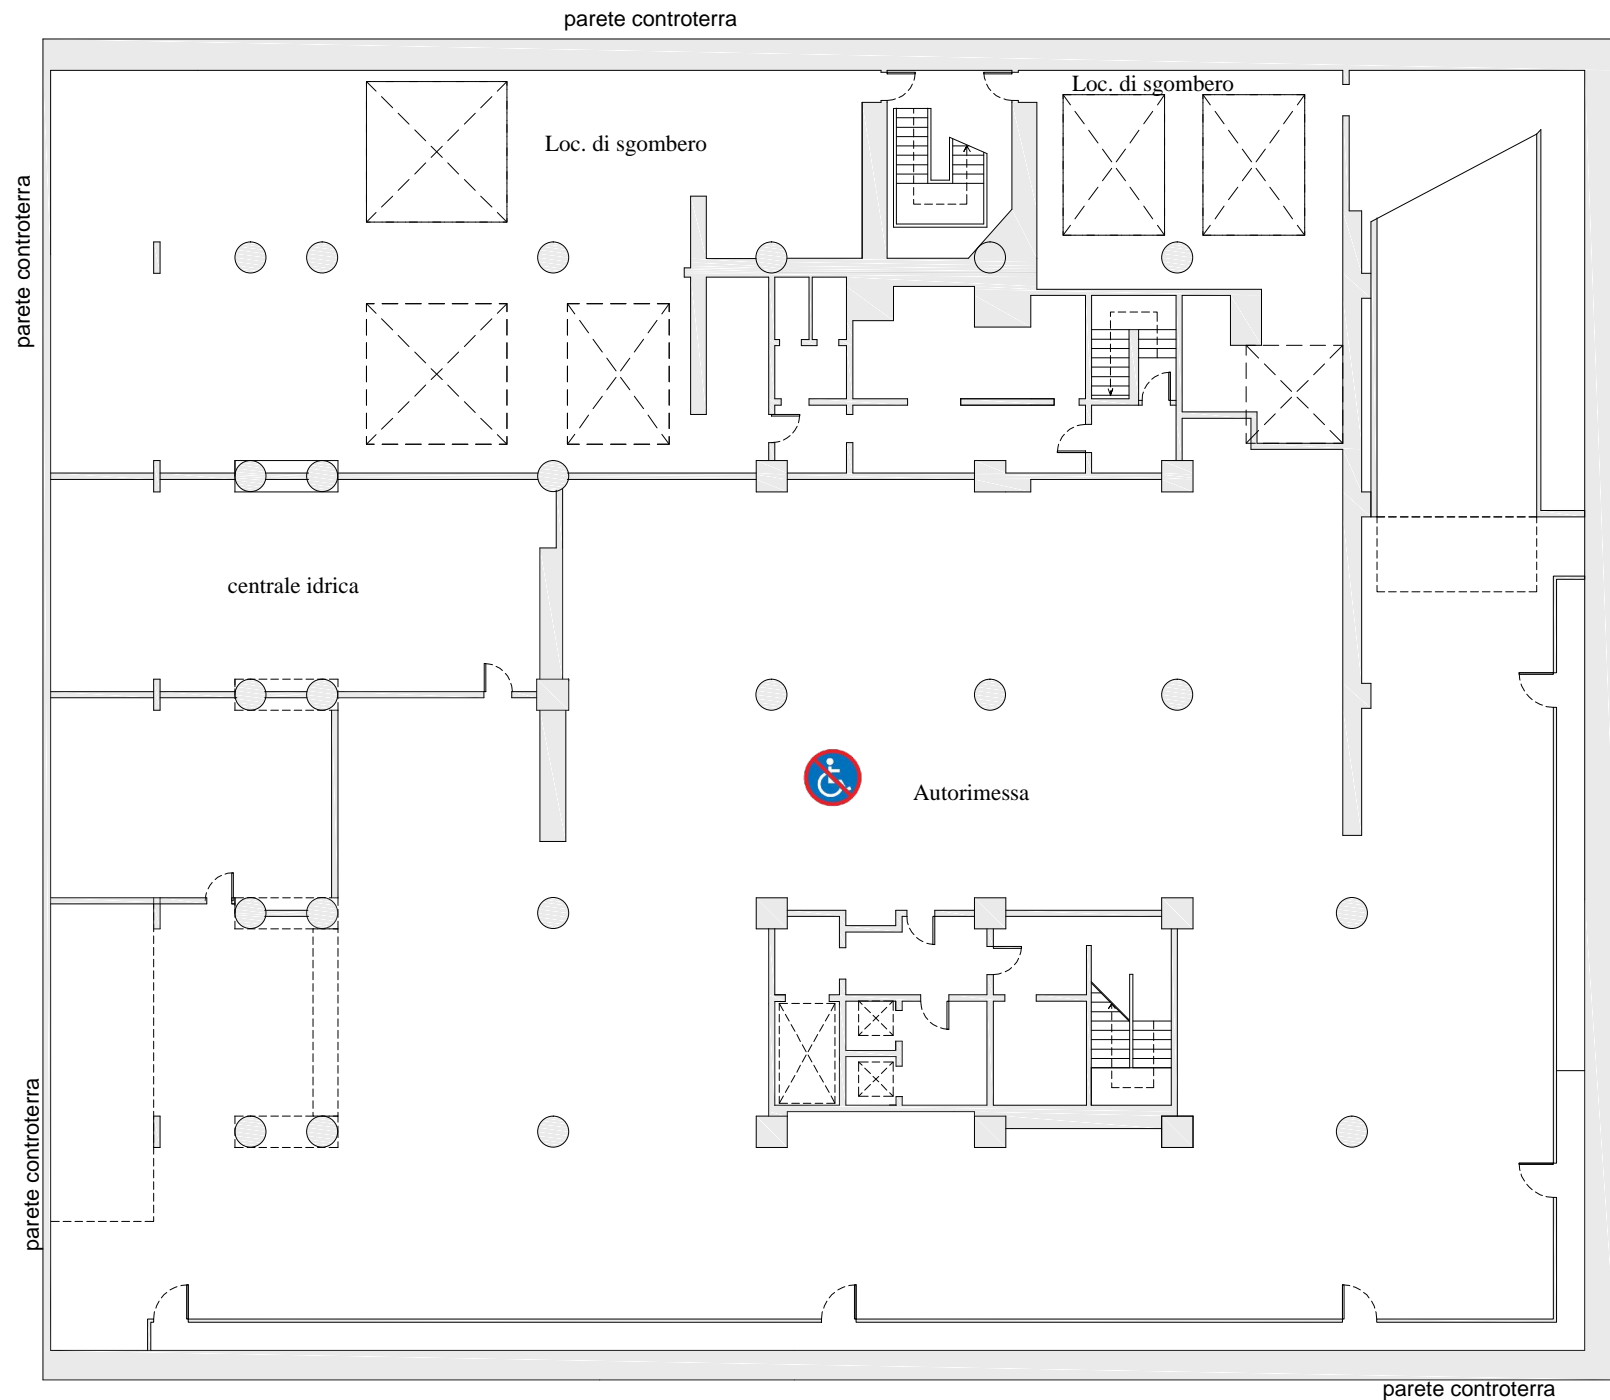

BLOCCO A - ARCHITETTURA Livello -2