



Università degli Studi “G. d’Annunzio
Chieti – Pescara

Settore Prevenzione e Sicurezza sul Lavoro

All. 6.1

PLANIMETRIE DELLE AREE CONCORSUALI E DELLE AULE - Psicologia



UNIVERSITA' DEGLI STUDI "G.D'ANNUNZIO - CHIETI PESCARA - CAMPUS UNIVERSITARIO "MADONNA DELLE PIANE" CHIETI SCALO



Piano Operativo sullo svolgimento delle procedure concorsuali "in presenza" ai sensi delle disposizioni del protocollo del Dipartimento della Funzione Pubblica n° DFP-0025239-P-15/04/2021


SEDE UNIVERSITARIA: DIPARTIMENTO DI SCIENZE PSICOLOGICHE, DELLA SALUTE E DEL TERRITORIO - "AULE "A" - "B"

INQUADRAMENTO TERRITORIALE CAMPUS

Foto aerea con indicazione delle aree destinate a parcheggio e percorso pedonale per raggiungere la sede universitaria sede di prova concorsuale



Delimitazione aree interessate

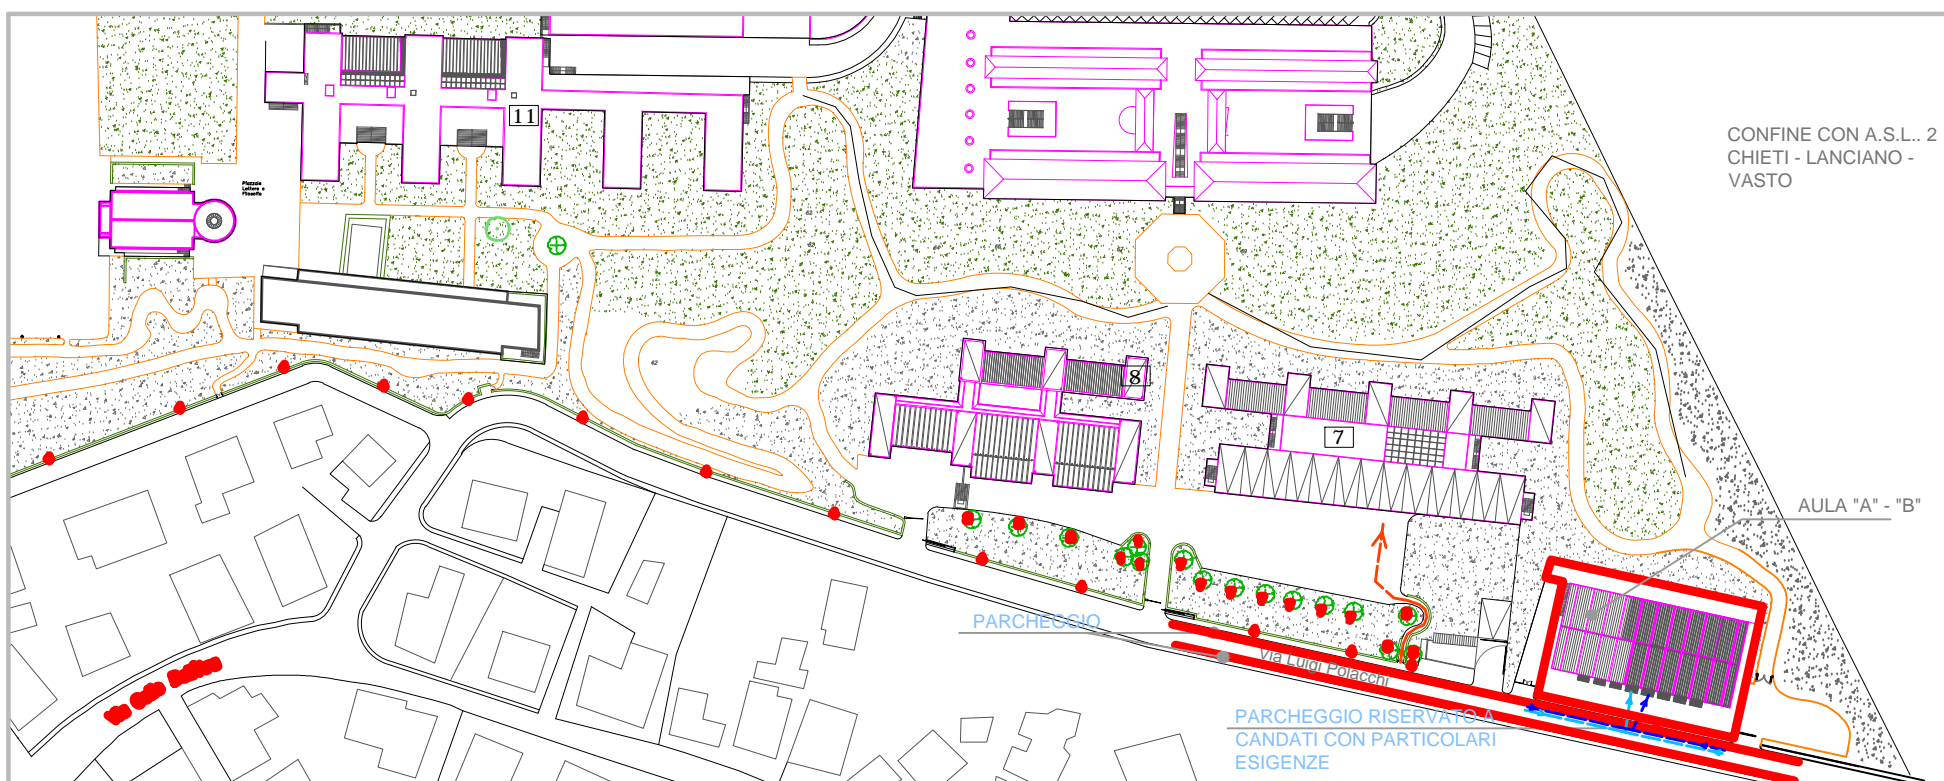

STRALCIO PLANIMETRICO CAMPUS UNIVERSITARIO

LEGENDA PERCORSI

- Percorso ingresso candidati (da parcheggio principale a ingresso sede di esame)
- Percorso ingresso commissione e personale addetto alla vigilanza dalle proprie sedi
- Percorso verso "Stanza COVID-19" *

*: Locale o spazio dedicato all'isolamento di candidati in cui si riscontrassero casi sospetti di Covid-19.
Il candidato/a vi sarà accompagnato da personale preposto

OGGETTO: Elaborati Grafici - Planimetrie Generali

Data: _____



Il Responsabile dell'Area Gestione Patrimonio
Ing. Emilia Simone

Il Responsabile del Settore Prog.ne e Sviluppo Edilizio
Arch. Giancarlo Laurenza

Il Dirigente
Dott. Andrea Arcangeli



SEDE UNIVERSITARIA: DIPARTIMENTO DI SCIENZE PSICOLOGICHE, DELLA SALUTE E DEL TERRITORIO - AULA "A"

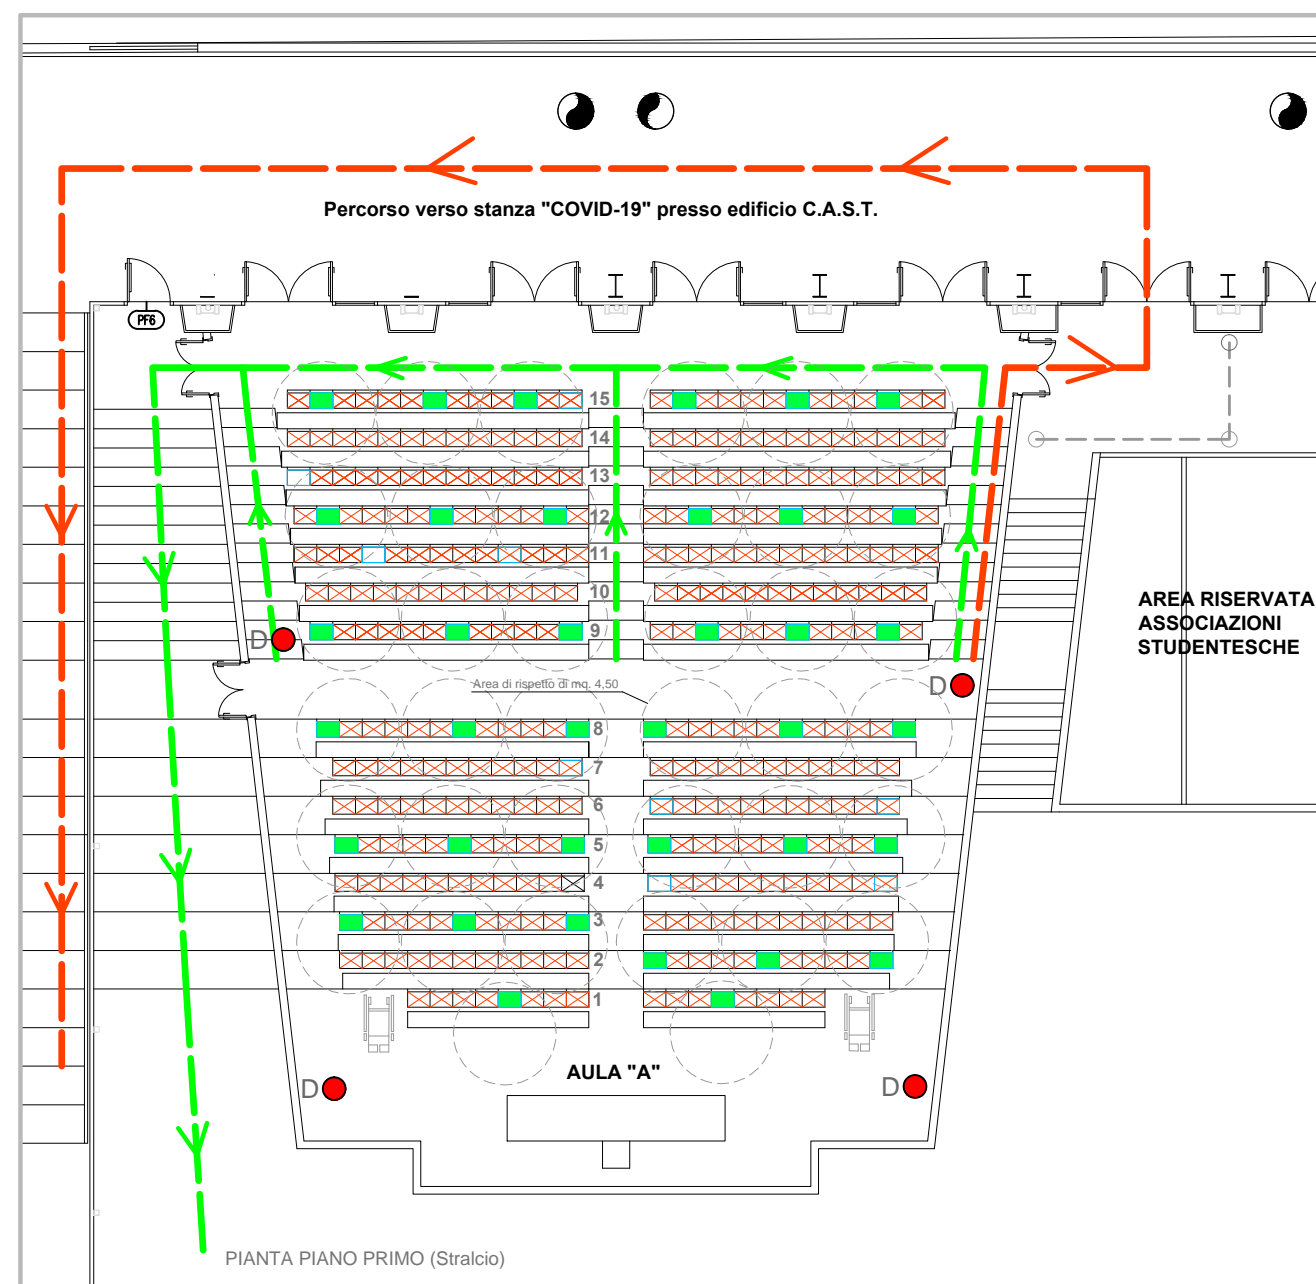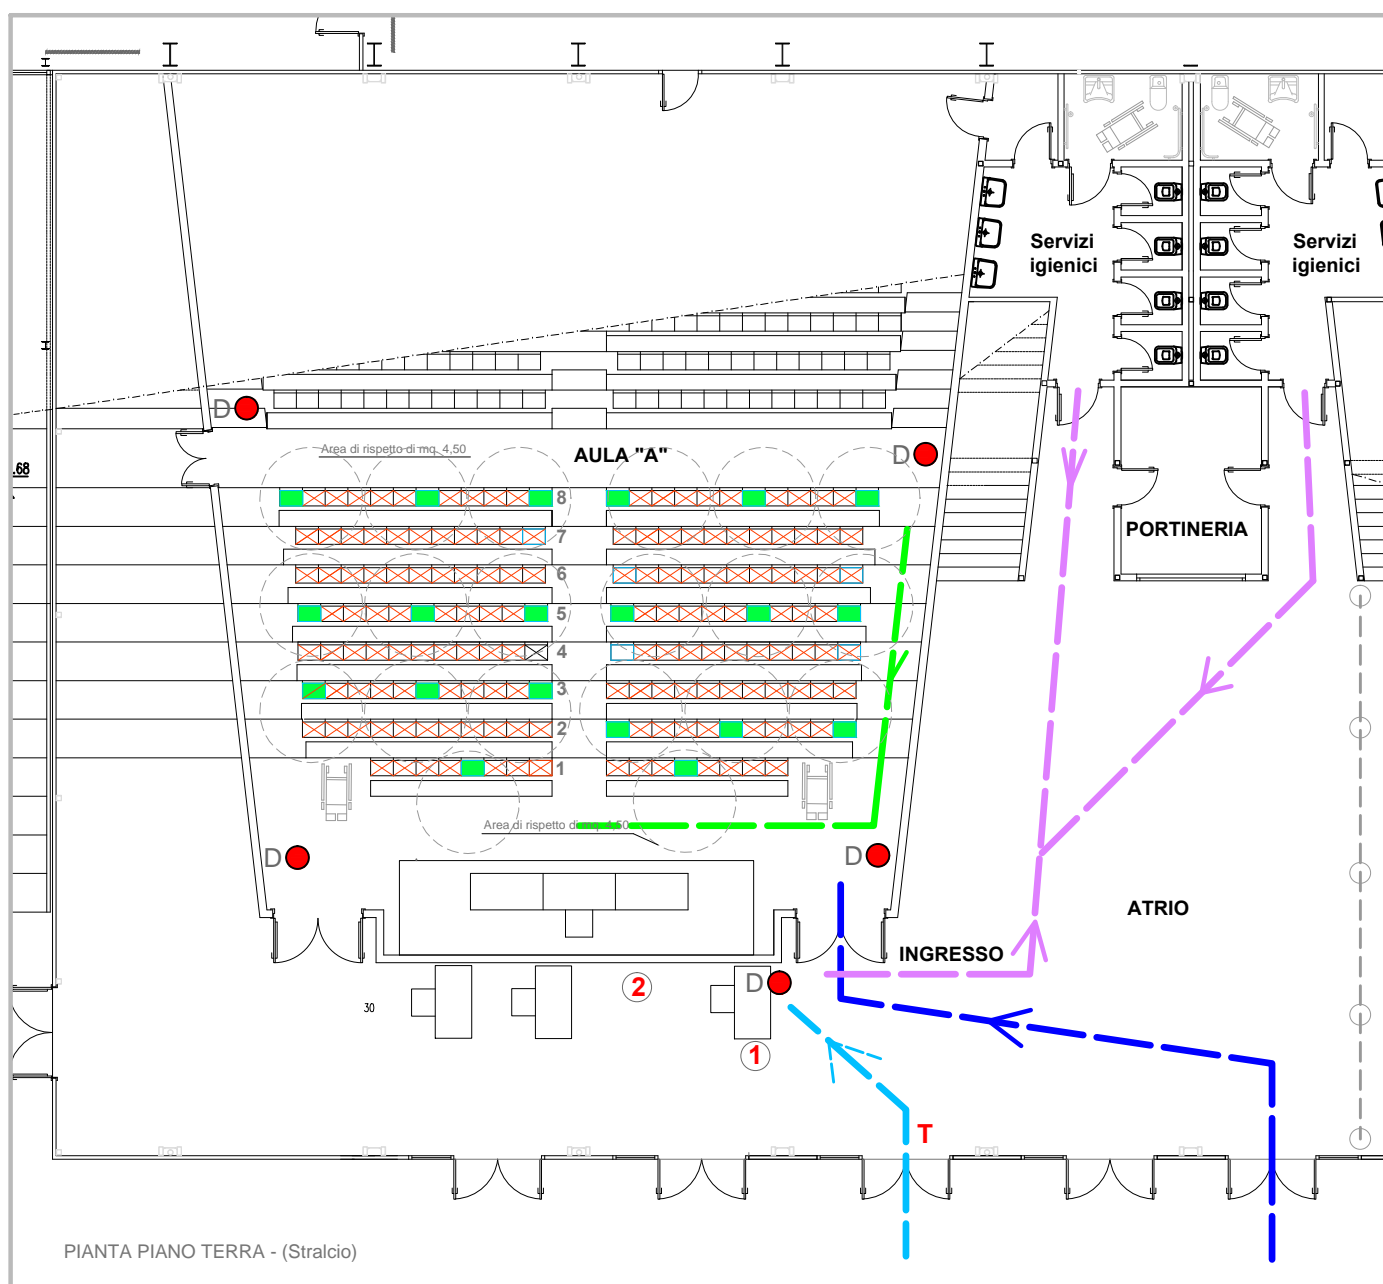

LEGENDA

- Percorso ingresso candidati
- Percorso andata/ritorno Servizi
- Paline di separazione
- Percorso ingresso commissione e personale addetto alla vigilanza
- Percorso verso stanza "COVID-19"
- Percorso verso uscita
- 1.....15 Numerazione file aula
- X Postazione interdetta per garanzia distanziamento
- 1 Postazione riconoscimento candidati
- 2 Deposito e custodia effetti personali
- T Misurazione Temperatura corporea
- Dispenser gel mani

OGGETTO: Piano Operativo sullo svolgimento delle procedure concorsuali "in presenza" ai sensi delle disposizioni del protocollo del Dipartimento della Funzione Pubblica n° DFP-0025239-P-15/4/2021

ELABORATO: - Stralcio di pianta dei Piani Terra e Primo

Data: _____

Rev.: _____

Data: _____

Il Responsabile dell'Area Gestione Patrimonio
Ing. Emilia Simone



Il Responsabile del Settore Prog.ne e Sviluppo Edilizio
Arch. Giancarlo Laurenza

Il Dirigente
Dott. Andrea Arcangeli



UNIVERSITA' DEGLI STUDI "G.D'ANNUNZIO - CHIETI PESCARA - CAMPUS UNIVERSITARIO "MADONNA DELLE PIANE" CHIETI SCALO

SEDE UNIVERSITARIA: DIPARTIMENTO DI SCIENZE PSICOLOGICHE, DELLA SALUTE E DEL TERRITORIO - AULA "B"

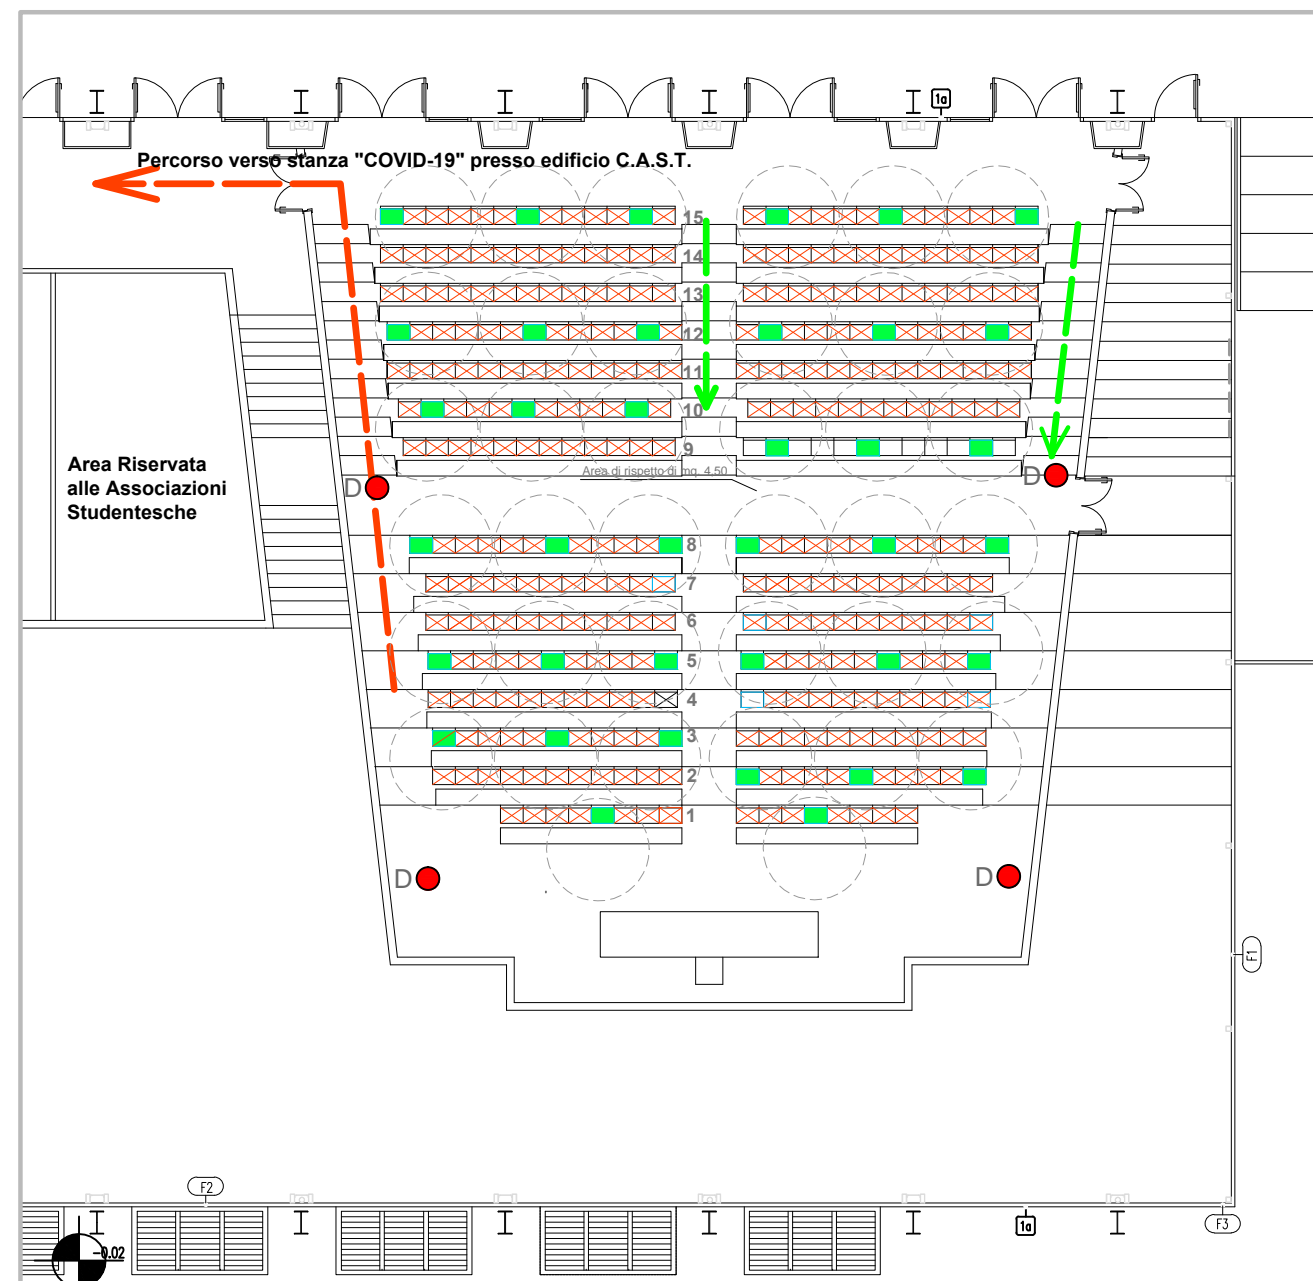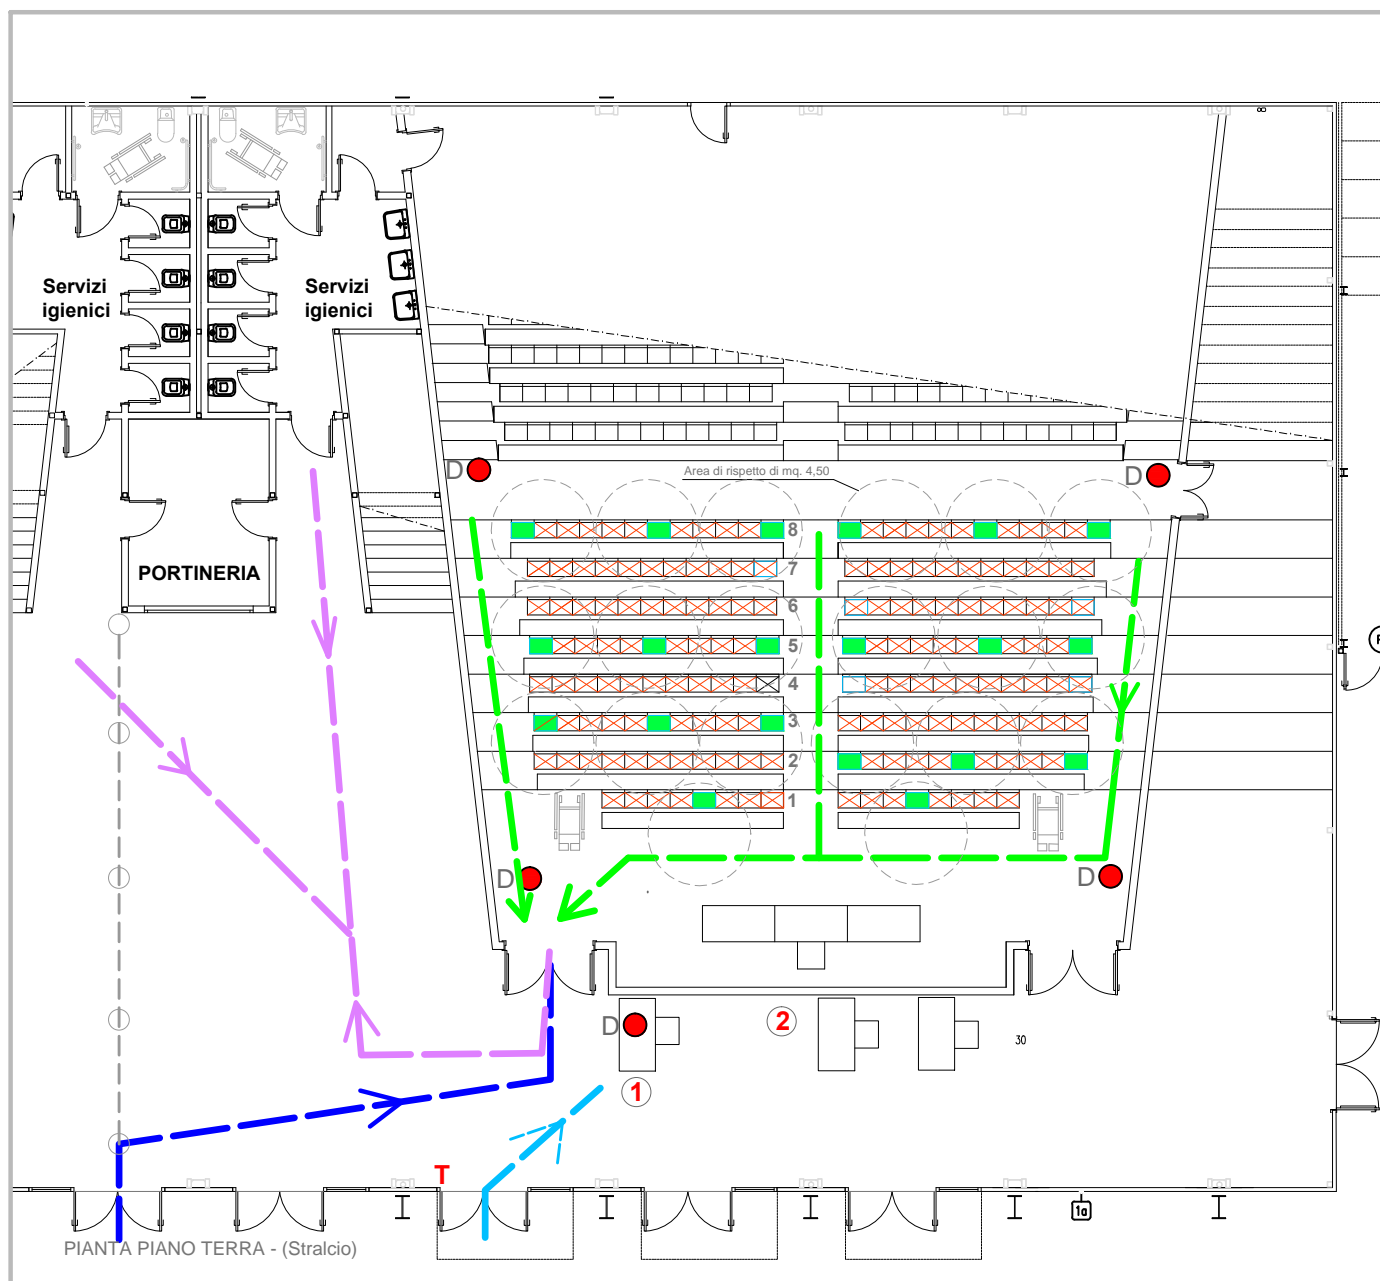

LEGENDA

- — — — — Percorso ingresso candidati
- — — — — Percorso andata/ritorno Servizi
- — — — — Percorso ingresso commissione e personale addetto alla vigilanza
- — — — — Percorso verso stanza "COVID-19"
- — — — — Percorso verso uscita
- Paline di separazione
- 1.....15 Numerazione file aula
- X Postazione interdetta per garanzia distanziamento
- 1 Postazione riconoscimento candidati
- 2 Deposito e custodia effetti personali
- T Misurazione Temperatura corporea
- D Dispenser gel mani

OGGETTO: Piano Operativo sullo svolgimento delle procedure concorsuali "in presenza" ai sensi delle disposizioni del protocollo del Dipartimento della Funzione Pubblica n° DFP-0025239-P-15/4/2021

ELABORATO: - Stralcio di pianta dei Piani Terra e Primo

Data: _____


Rev.: _____

Data: _____

Il Responsabile dell'Area Gestione Patrimonio
Ing. Emilia Simone

Il Responsabile del Settore Prog.ne e Sviluppo Edilizio
Arch. Giancarlo Laorenza

Il Dirigente
Dott. Andrea Arcangeli

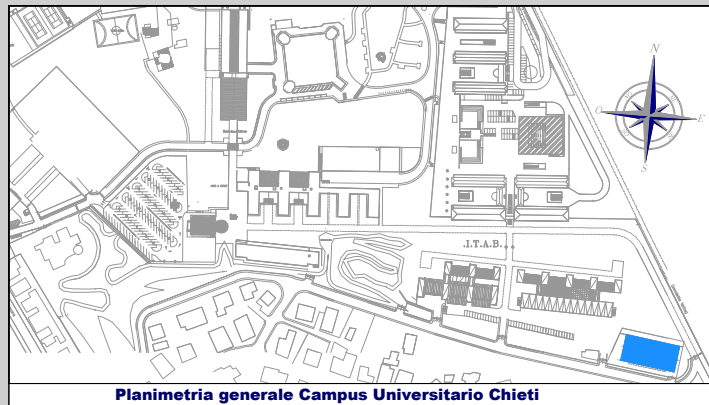

Planimetria generale Campus Universitario Chieti



Università degli Studi "G. d'Annunzio Chieti – Pescara


Settore Prevenzione e Sicurezza sul Lavoro

Edificio AULE DI PSICOLOGIA - Livello Zero

MAPPA DELL' ACCESSIBILITA'

LEGENDA

- | | | | |
|--|----------------------|--|----------------------|
| | Parcheggio riservato | | Rampa/scivolo |
| | Ascensore a norma | | Ingresso accessibile |
| | Bagno accessibile | | Ingresso carrabile |
| | Accompagnatore | | Percorso accessibile |

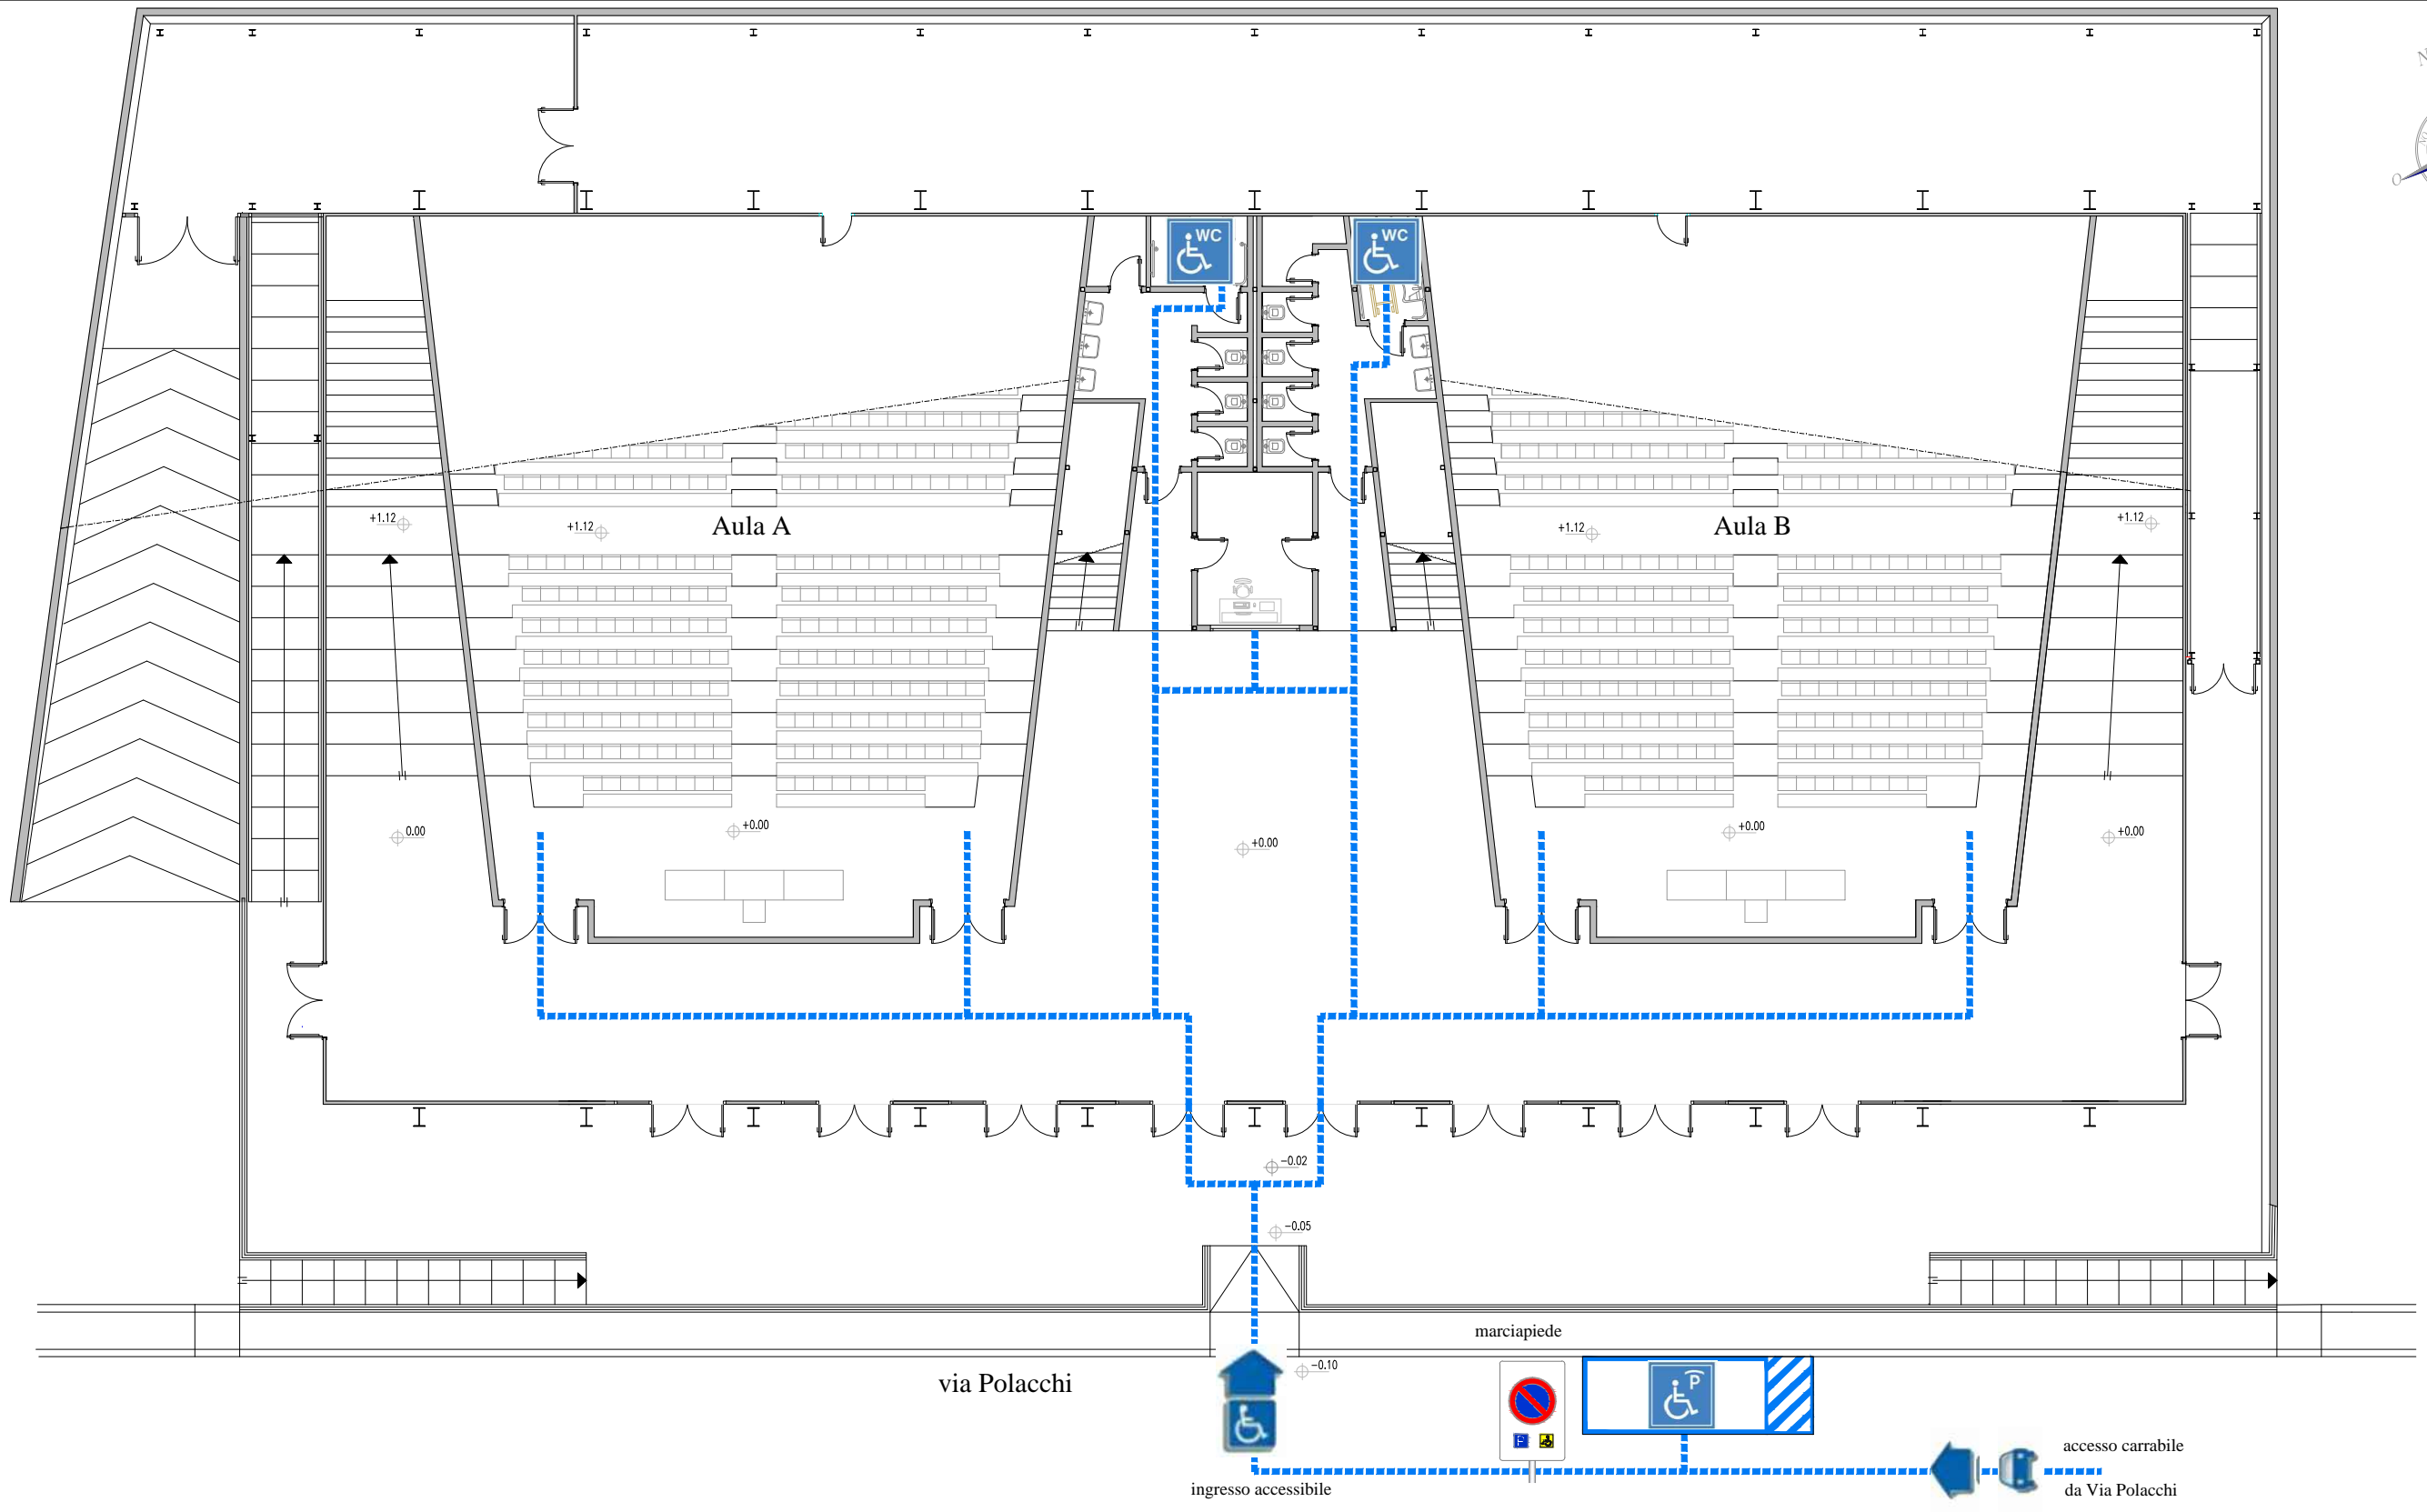


via Polacchi

marciapiede

ingresso accessibile

accesso carrabile
da Via Polacchi

GESTIONE CASI SOSPETTI COVID-19 - INDIVIDUAZIONE POSSIBILE STANZA DEDICATA

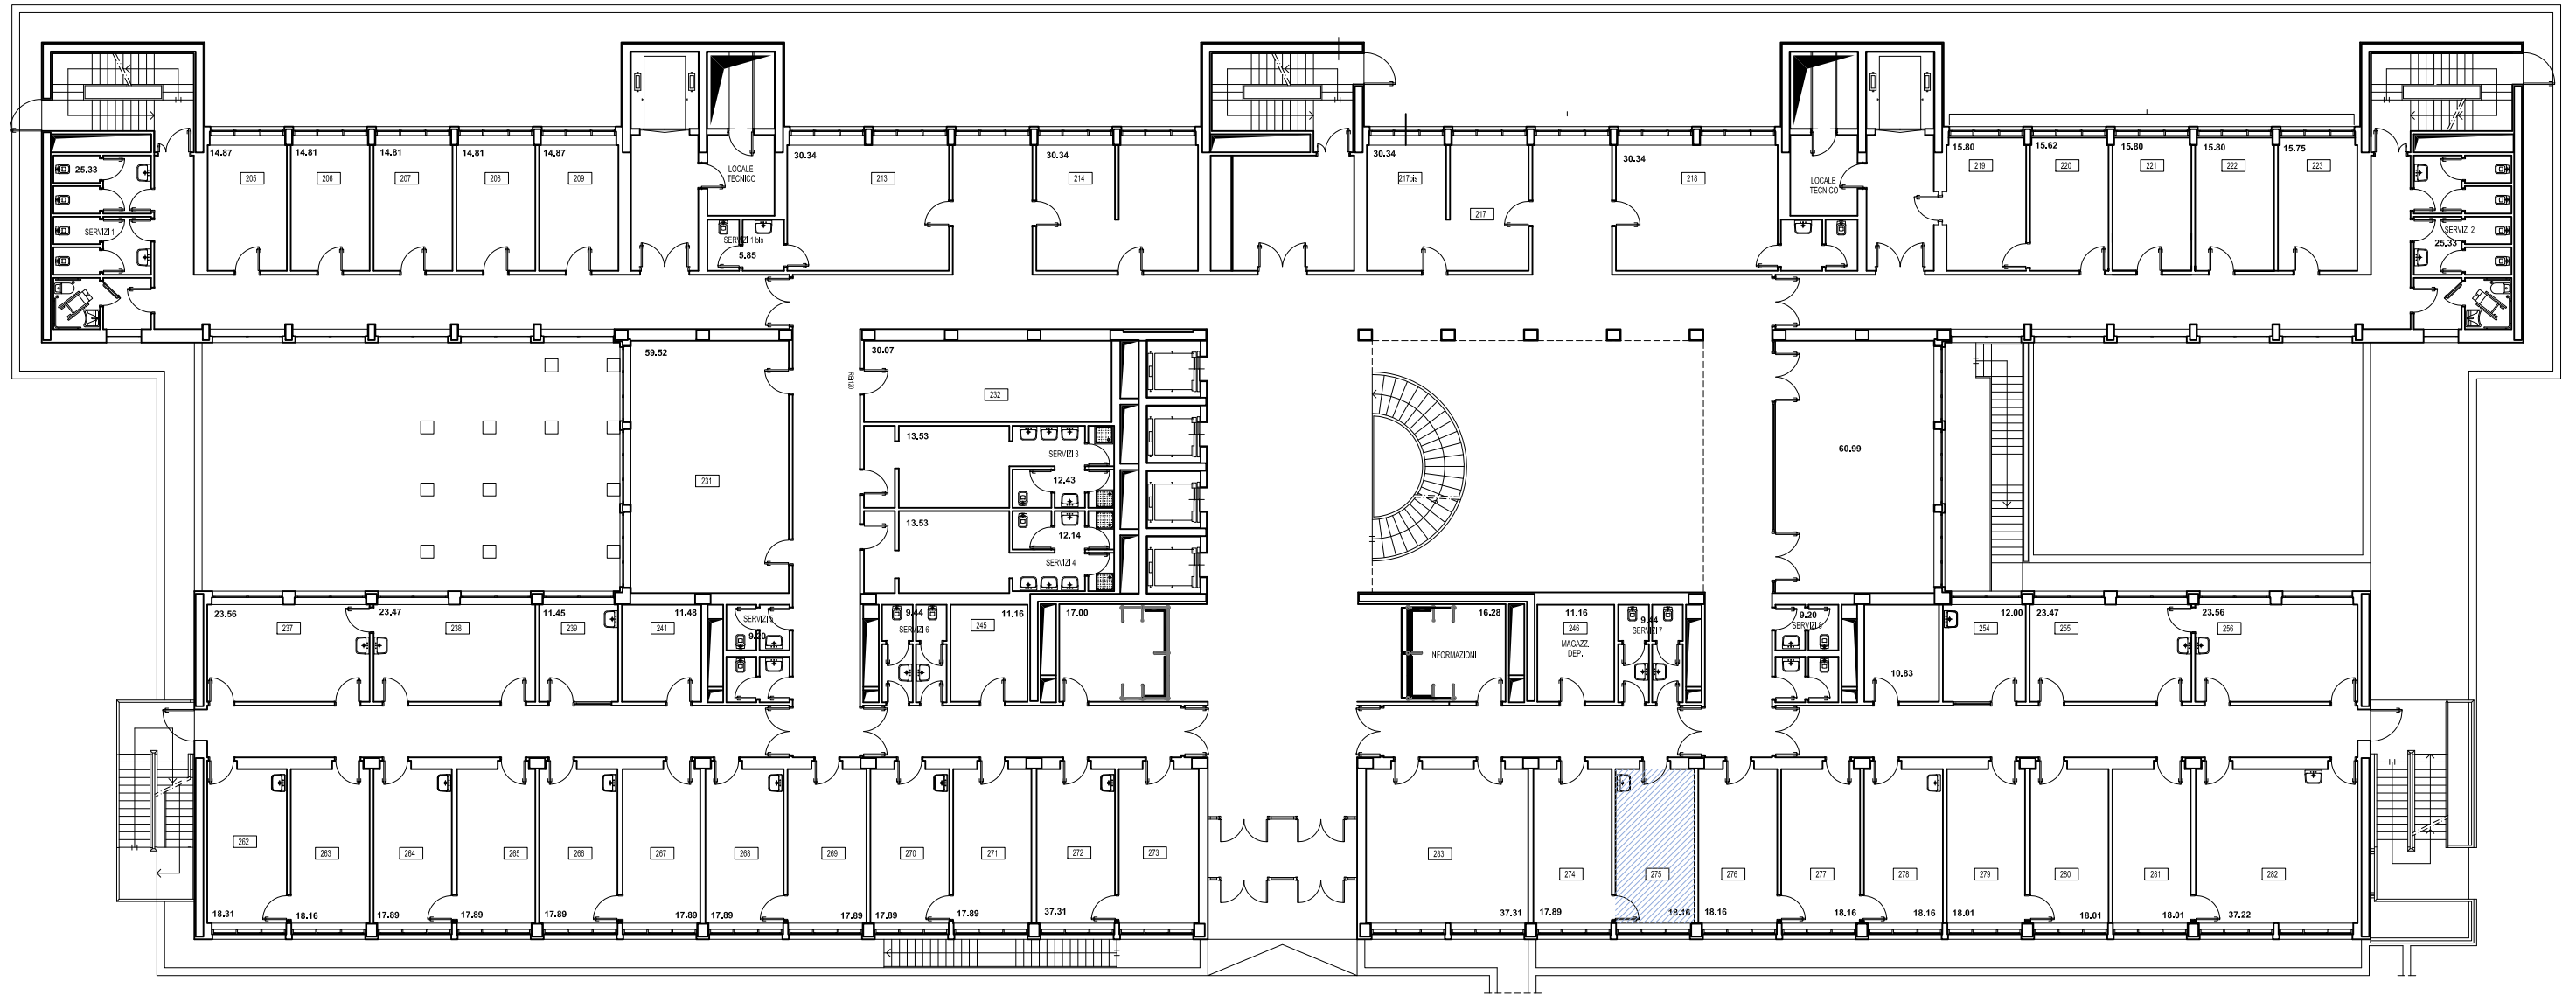

CHIETI Ed. n.13 C.A.S.T. Pianta piano terra Ufficio

Stanza/area individuata

