

ESAMINI
↓

ARCHITETTO (sezione B)

Prova pratica e prima prova scritta (busta 1)


TRACCIA 1

PROVA PRATICA (sei ore)

Un piccolo capannone artigianale dismesso, delle dimensioni esterne di ml. 8x16, è realizzato in muratura portante a due teste e coperto con tetto in legno. Il candidato ne disegni la pianta in scala 1:50 e progetti la distribuzione interna per realizzare un centro espositivo che prevede una sala mostre, un piccolo ufficio e i servizi igienici. Si richiede una pianta con l'indicazione schematica degli arredi e il disegno di un particolare architettonico in scala 1:10.

PRIMA PROVA SCRITTA (due ore)

Il candidato, in riferimento alle scelte progettuali fatte, relazioni sui materiali utilizzati e organizza le voci di computo.

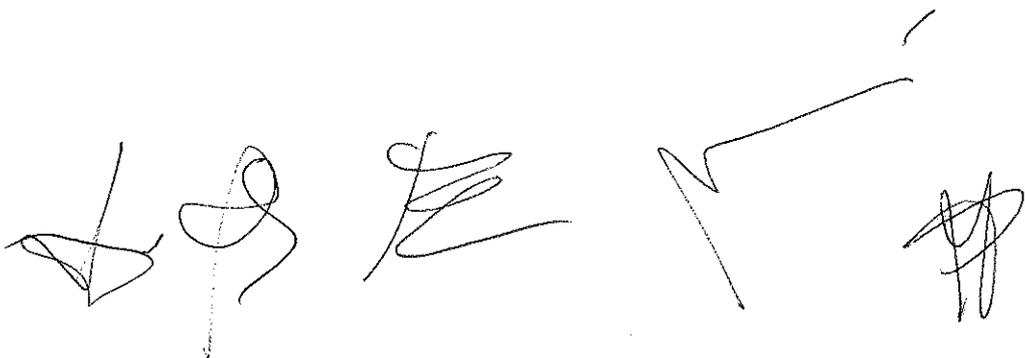The bottom of the page contains several handwritten marks and signatures. From left to right, there is a small sketch of a triangle, a signature that appears to be 'L.S.', another signature that looks like 'E.', a large checkmark, and a final signature that is partially obscured and appears to be 'P.P.'.




ARCHITETTO (sezione B)

Prova pratica e prima prova scritta (busta 1)

TRACCIA 2


PROVA PRATICA (sei ore)


Data la pianta qui rappresentata fuori scala, il candidato la disegni in scala 1:50 e progetti la distribuzione interna per ottenere un B&B con 3 posti letto con bagno e sala per colazioni con angolo cottura. È richiesta una pianta arredata.

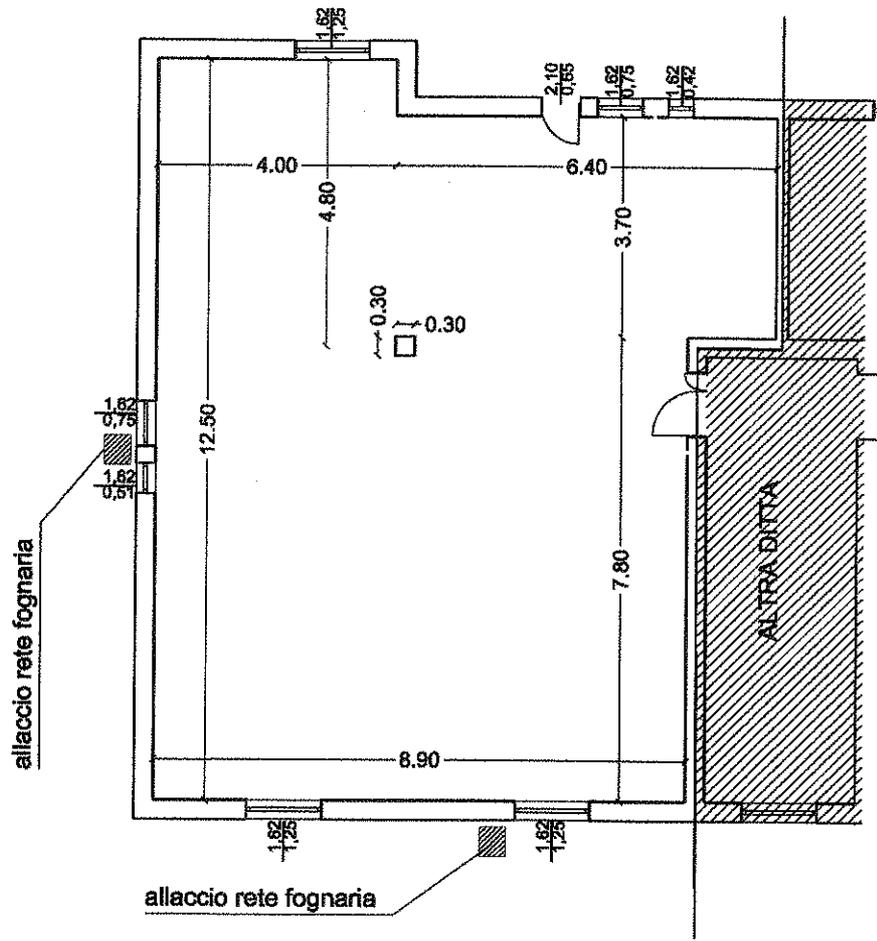

PRIMA PROVA SCRITTA (due ore)

Il candidato, in riferimento alle scelte progettuali fatte, relazioni sui materiali utilizzati e organizza le voci di computo.

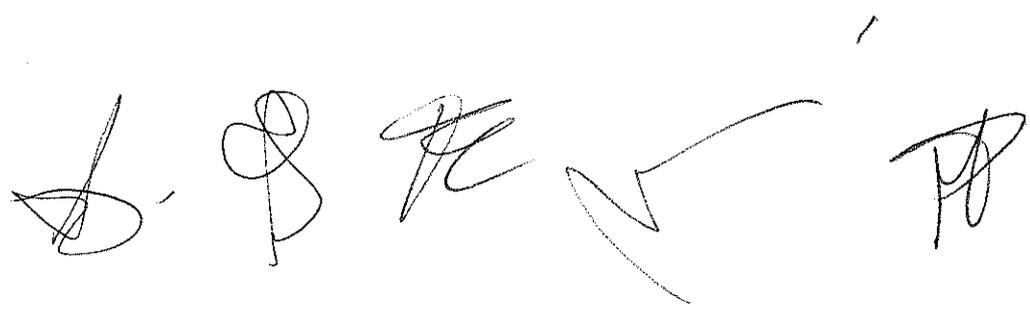

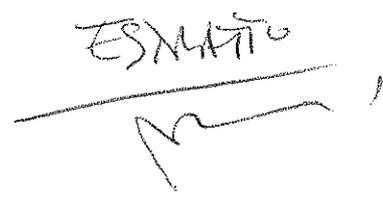ESMATTO


ARCHITETTO (sezione B)
Seconda prova scritta (busta 2)

SECONDA PROVA SCRITTA (quattro ore)

1. Il candidato illustri sinteticamente quali sono le principali soluzioni tecniche da adottare per garantire il risparmio energetico in un edificio residenziale.
2. Il candidato argomenti su documenti ed elaborati tecnici richiesti per l'ottenimento del titolo abilitativo edilizio.

