

Alto = 5 double = 5

ESIMAR

## ARCHITETTO (sezione B)

Prova pratica e prima prova scritta (busta 2)


TRACCIA 1

PROVA PRATICA (sei ore)

Considerata la pianta allegata, il candidato progetti un alloggio residenziale prevedendo la tamponatura esterna del porticato, le partizioni interne e tenendo conto dei rapporti aereo-illuminanti. E' richiesta la pianta in scala 1:50.


PRIMA PROVA SCRITTA (due ore)

Con riferimento alla prova grafica, il candidato rediga una relazione tecnica che illustri le scelte progettuali adottate e le voci di computo delle lavorazioni necessarie.

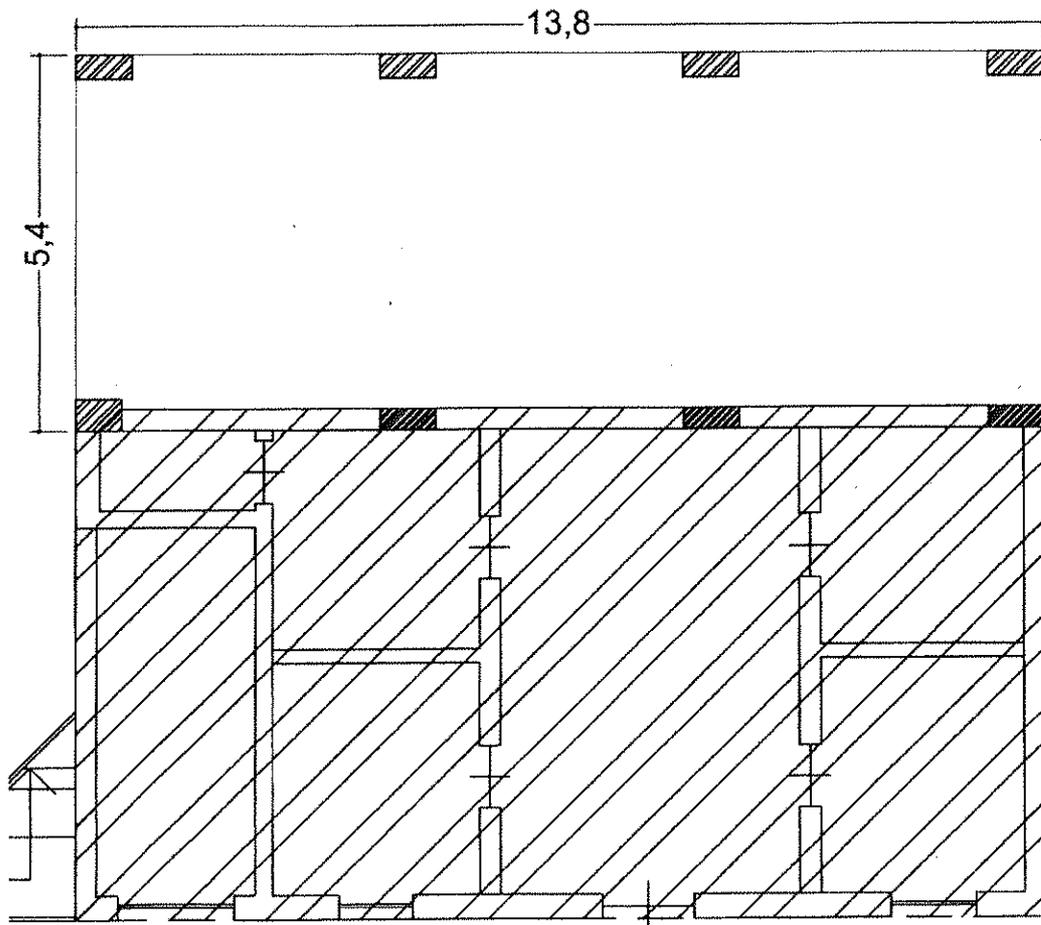

PORTICATO  
ESISTENTE

ALTRA  
PROPRIETA'

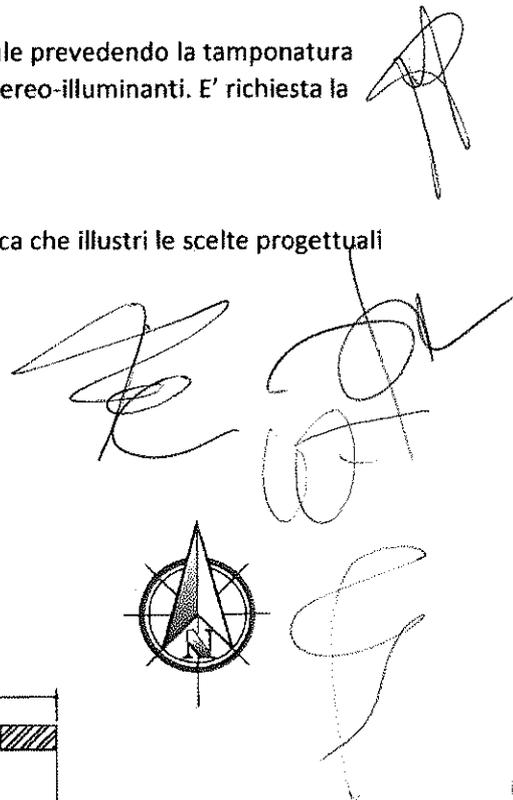

ESTIMATO  
M

## ARCHITETTO (sezione B)

Prova pratica e prima prova scritta (busta 2)

TRACCIA 2

### PROVA PRATICA (sei ore)

Un edificio ad un piano di 200 mq al netto dell'involucro esterno completamente privo di partizioni interne e finiture è acquistato da un medico per trasformarlo in studio e abitazione. Il candidato progetti la distribuzione interna dell'abitazione di 120 mq circa e lo studio medico di 80 mq circa, prevedendo ingressi distinti, tenendo conto che la famiglia del medico è composta da quattro persone e che lo studio ospita due medici e una segretaria.

E' richiesta una pianta in scala 1:50.

### PRIMA PROVA SCRITTA (due ore)

Con riferimento alla prova grafica, il candidato rediga una relazione tecnica che illustri le scelte progettuali adottate e le voci di computo delle lavorazioni necessarie.

PR  
FON  
WJ

Allyt u. 7 d. mesi u. 6



ESMATA



## ARCHITETTO (sezione B)

Seconda prova scritta (busta 1)

(Quattro ore)

### TRACCIA 1

Il candidato descriva l'opera architettonica che ha maggiormente condizionato il suo percorso di studio.

### TRACCIA 2

Il candidato argomenti su requisiti e prestazioni del sistema di copertura di un edificio.

