

ESAME DI STATO PER L'AMMISSIONE ALLA PROFESSIONE ARCHITETTO

2° SESSIONE 2019 – ARCHITETTO SEZ A

Prova pratica (6 ore)

Prima Prova scritta (2 ore)

PROVA PRATICA

Tema 1

Progettare un'unità bifamiliare costituita da due alloggi sovrapposti. La superficie coperta è di 100 mq mentre la superficie del singolo alloggio è di 80 mq. Gli alloggi devono avere solo due lati finestrati per consentire la loro possibile aggregazione.

Elaborati richiesti

- Una pianta in scala 200 dell'aggregazione di più alloggi.
- Pianta, sezioni e prospetti in scala 1:100;
- Una sezione e il corrispondente prospetto in scala 1:20 con l'indicazione dei materiali e delle stratigrafie adottate;
- Schemi assonometrici della struttura portante e delle chiusure esterne.

PRIMA PROVA SCRITTA

Il candidato illustri i caratteri morfologici, funzionali e strutturali dell'edificio progettato, non trascurando la descrizione delle soluzioni e dei materiali adottati nel progetto.

(6)

ESAME DI STATO PER L'AMMISSIONE ALLA PROFESSIONE ARCHITETTO
2° SESSIONE 2019 – ARCHITETTO SEZ A

Prova pratica (6 ore)
Prima Prova scritta (2 ore)

PROVA PRATICA

L'area di intervento è quella definita dal Piano Regolatore Generale di Pescara come comparto urbanistico di attuazione, secondo la scheda in allegato, relativa ai parametri urbanistici generali, e allo schema distributivo di riferimento, avente puro compito orientativo.

L'area è collocata in prossimità di un importante asse stradale urbano, destinato a divenire sede del servizio di trasporto rapido e di massa (trasporto pubblico) e di numerosi edifici scolastici di educazione primaria e secondaria.

Gli obiettivi di progetto riguardano:

- La realizzazione di allargamenti stradali su tutte le strade tangenti il comparto;
- La continuità di accesso anche attraverso sistemi di mobilità sostenibile (piste ciclabili) tra tutte le strutture pubbliche esistenti e di progetto (scuole e istituti scolastici secondari).

L'attuazione del comparto è regolata dai seguenti parametri urbanistici:

- Indice di utilizzazione territoriale: 0,28 mq/mq
- Eventuale cubatura aggiuntiva ERP (Edilizia Residenziale Pubblica): 0,070 mq/mq
- Superficie territoriale: 7.049 mq
- Superficie fondiaria: 4.159 mq

comprensivi delle seguenti superfici di cessione:

- Verde attrezzato: 1652 mq
- Parcheggi pubblici: 0 mq
- Viabilità: 1.239 mq

E' disposta inoltre l'altezza massima di 15,00 mq.

Sono richiesti i seguenti elaborati:

- Planimetria di progetto in scala 1:1.000 con indicazione schematica delle zone funzionali, anche in variazione, se ritenuto opportuno, dello schema distributivo orientativo in allegato;
- Planimetrico di progetto in scala 1:1000, con quote di massima delle strade e dei volumi in edificazione;
- Una o più sezione urbanistica significativa, alla scala 1:500;
- Schemi tipologici e aggregativi dei tipi edilizi adoperati per la realizzazione delle volumetrie residenziali private, alla scala 1:200
- Eventuali concept, vedute e viste d'insieme, schemi distributivi, disegni particolari di interesse, attraverso schizzi o altre modalità di rappresentazione, qualora considerati utili e necessari all'espressione dell'idea progettuale prodotta.


PRIMA PROVA SCRITTA

Il candidato illustri in una relazione scritta i contenuti della prova pratica.

(6)

Scheda Norma	Comparto	8.02 B
	Sottozona di Piano	B7

Inquadramento Territoriale

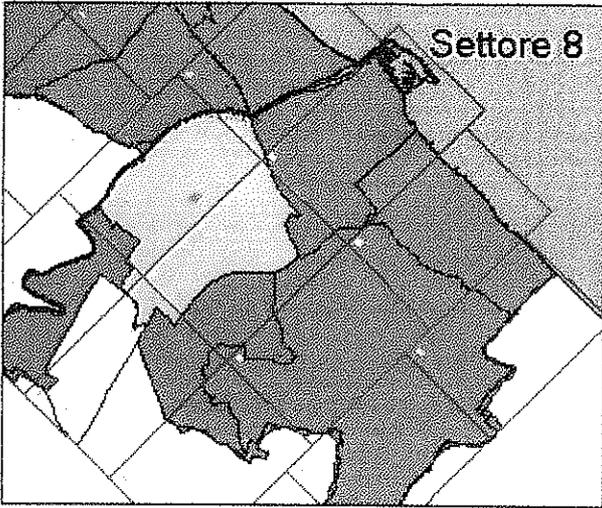


Parametri Urbanistici		
Utilizz. Territoriale	0,28 mq/mq	
event. cubatura agg. E.R.P.	0,070 mq/mq	
Superficie_Territoriale	7049 mq	
Superficie_Fondiaria	4159 mq	59,00 %
Verde Attrezzato	1651 mq	23,42 %
Parcheggi Pubblici		0,00 %
Servizi d'Interesse comune		0,00 %
Istruzione		0,00 %
Totale	1651 mq	23,42 %
Viabilità	1239 mq	17,58 %
Altezza Massima	15,00 mt	

Superfici di cessione


Descrizione Obiettivi di Progetto

Realizzazione di un percorso pedonale all'interno di un giardino lineare alberato di collegamento tra via Einaudi e la nuova strada di P.R.G., con funzione di raccordo e cerniera tra i diversi complessi scolastici presenti.

Ripartizioni percentuali delle superfici

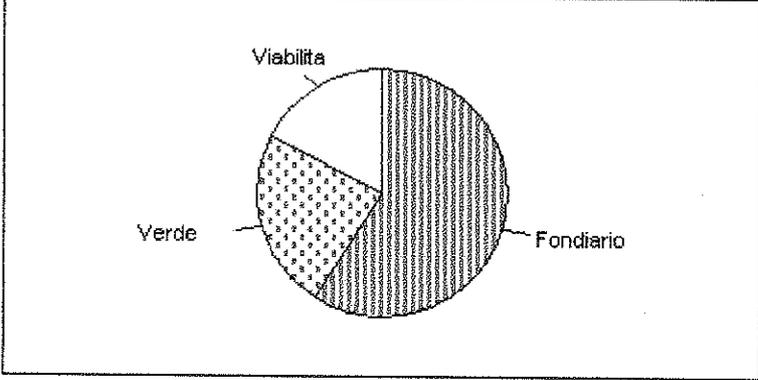


Inquadramento Urbano

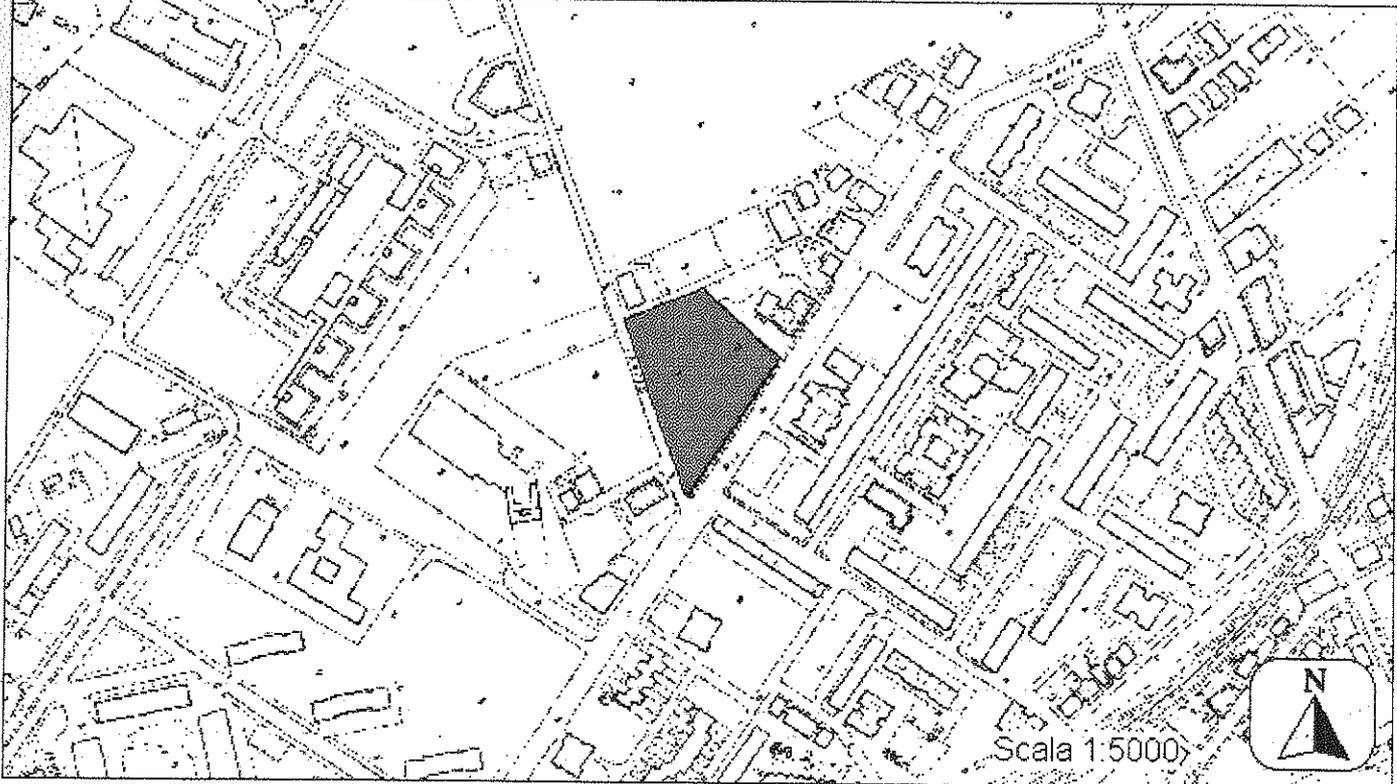



(6)

Schema Distributivo - Comparto 8.02 B

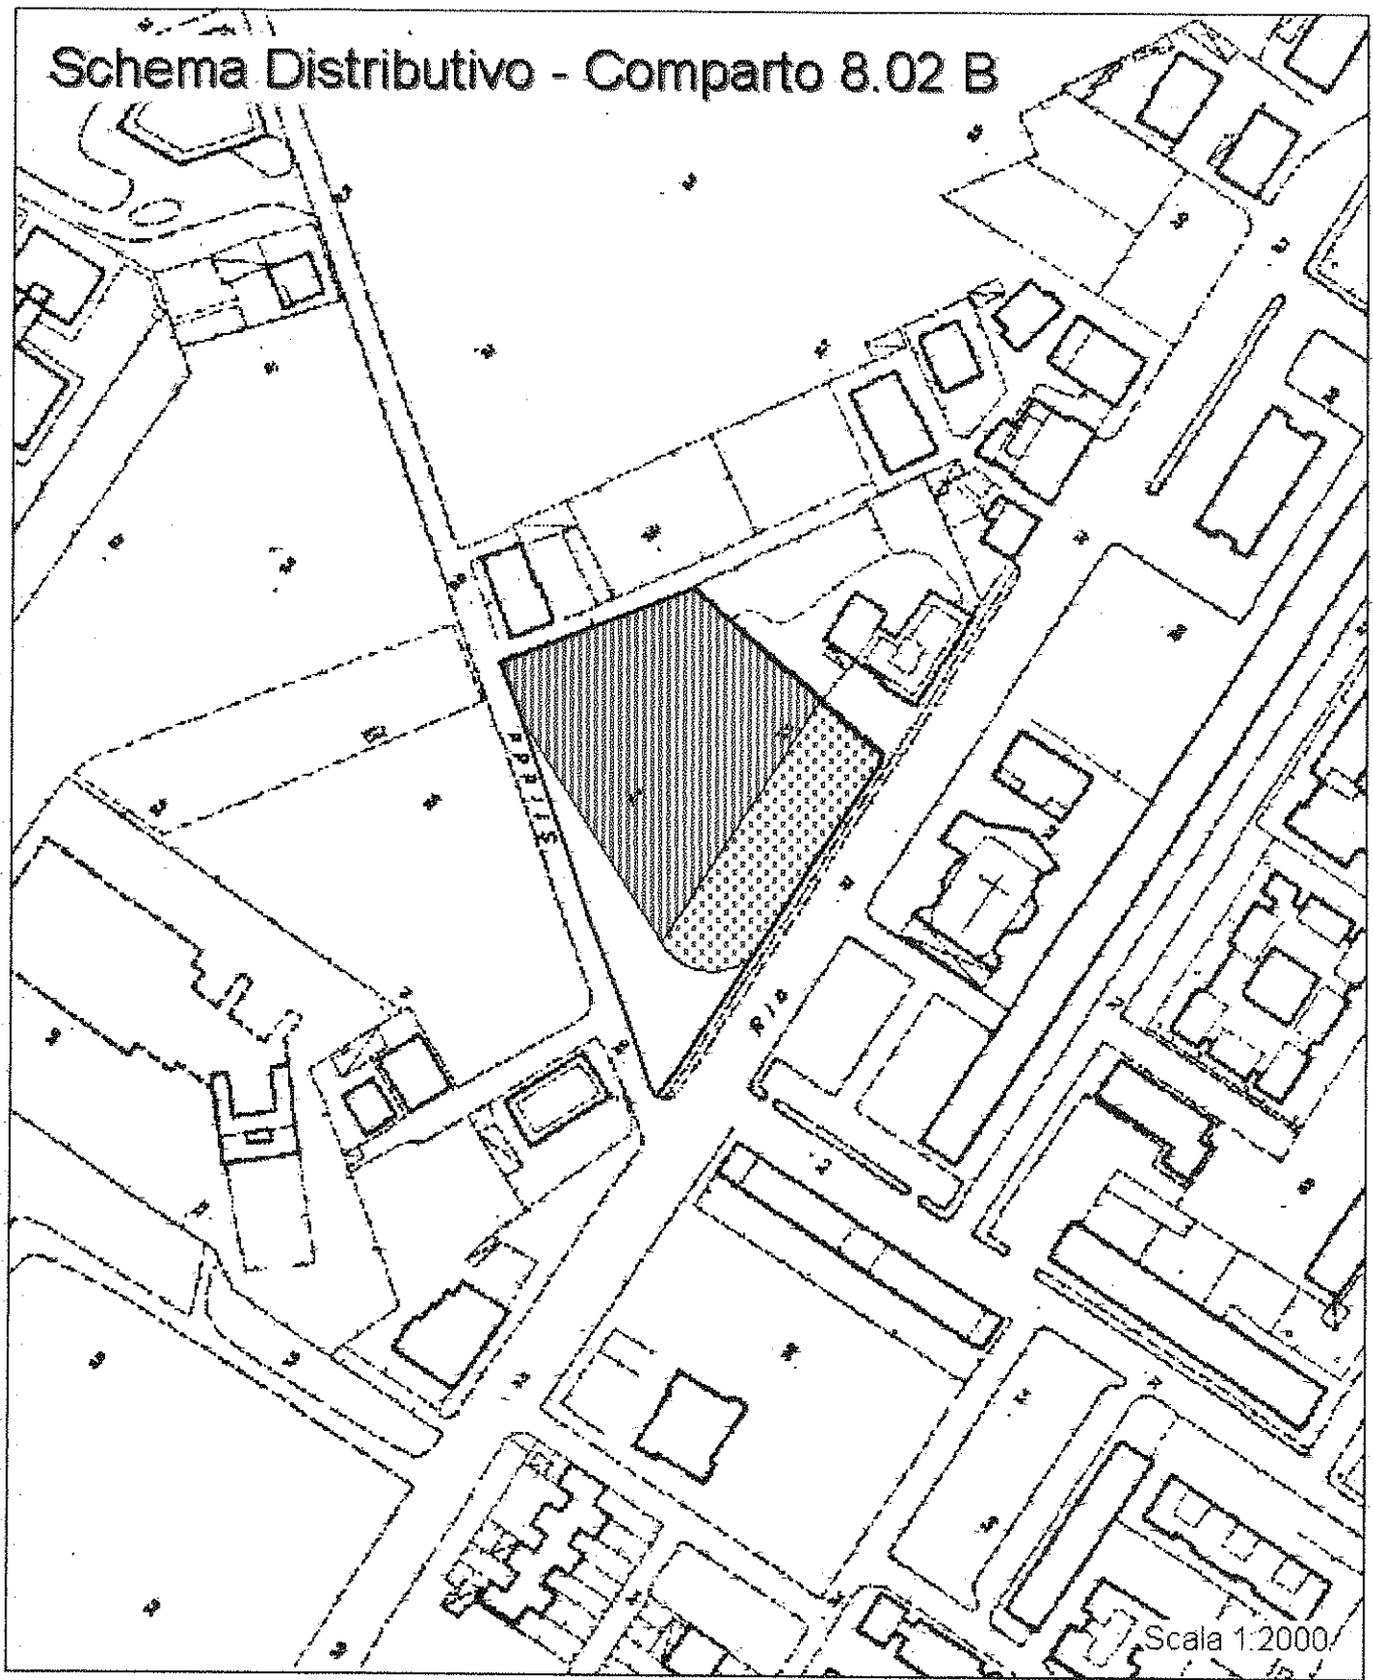

Scala 1:2000

Legenda dello schema distributivo

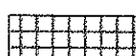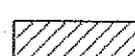	Perimetro del comparto		Viabilità		Superficie fondiaria
	Verde attrezzato		Istruzione		Parcheggi
					Servizi inter car

ESAME DI STATO PER L'AMMISSIONE ALLA PROFESSIONE ARCHITETTO

2° SESSIONE 2019 – ARCHITETTO SEZ A

Prova pratica (6 ore)

Prima Prova scritta (2 ore)

PROVA PRATICA

- Schemi assonometrici della struttura portante e delle chiusure esterne.

Tema 3

Progettare una casa unifamiliare di circa 150 mq per una famiglia di 4 persone, con annesso bed and breakfast di circa mq 80 dotato di ingresso indipendente, composto da due camere da letto con bagno interno e una piccola sala colazione. L'intero complesso dovrà garantire la accessibilità del bed and breakfast e la visitabilità della abitazione privata, secondo quanto definito dalla L 13\89 e s.m.i. Il lotto di forma rettangolare di circa 1000 mq dovrà essere organizzato in modo da consentire la disponibilità di uno spazio esterno attrezzato con parcheggio, accessi separati e sistemazioni a verde.

Elaborati richiesti

- Planivolumetrico di progetto e un profilo in scala 1:200;
- Piante, sezioni e prospetti in scala 1:100;
- Particolari costruttivi (basamento e coronamento) con indicazione dei materiali, in scala 1:20;
- Schemi assonometrici della struttura portante e delle chiusure esterne.
- Saranno apprezzati schizzi prospettici e/o assonometrici a mano libera.

PRIMA PROVA SCRITTA

Il candidato illustri i caratteri morfologici, funzionali e strutturali dell'edificio progettato, non trascurando la descrizione delle soluzioni e dei materiali adottati nel progetto.

ESAME DI STATO PER L'AMMISSIONE ALLA PROFESSIONE ARCHITETTO

2° SESSIONE 2019 – ARCHITETTO SEZ A

Seconda prova scritta (4 ore)

Tema 1

Il candidato svolga una dissertazione sul tema dei materiali tradizionali usati in maniera innovativa nell'architettura contemporanea.

Tema 2

Il candidato illustri e descriva le opere e/o progetti più recenti di un autore contemporaneo.

TEMA 3

“Gli errori dei medici finiscono sottoterra, quelli degli architetti sono sotto gli occhi di tutti” (frase attribuita a F. L. Wright)

“Tra “gli errori dei medici” che danneggiano e qualche volta uccidono i pazienti, e gli errori degli architetti, che devastano il corpo sociale riempiendo di orrori città e campagne, c'è davvero una forte analogia.”.

In ragione di tale apodittica affermazione, il suo autore, Salvatore Settis, propose alcuni anni fa, in analogia al Giuramento di Ippocrate, un “Giuramento di Vitruvio”, che scatenò al tempo un acceso dibattito sulle funzioni e le responsabilità etiche dell'architettura e dell'architetto. Il candidato esponga la propria posizione personale sul tema, alla luce di esperienze e di posizioni, anche teoriche, di un dibattito che pervade forse la storia stessa dell'architettura.

**ESAME DI STATO PER L'AMMISSIONE ALLA PROFESSIONE ARCHITETTO
2° SESSIONE 2019 – ARCHITETTO PIANIFICATORE**

Prova pratica (6 ore)
Prima Prova scritta (2 ore)

PROVA PRATICA

La redazione di un Piano Particolareggiato all'interno delle prescrizioni urbanistiche di un PRG di un comune di medie dimensioni demografiche, orientato alla realizzazione di un programma residenziale misto pubblico-privato. Facendo riferimento a una situazione di contesto nota, il candidato formuli un programma di lavoro aperto alla partecipazione degli abitanti e dei portatori di interesse locale, specificandone contenuti di massima e iter di formazione alla luce di una normativa regionale di riferimento. Tale programma può essere sviluppato in forma di testo, con corredo di eventuali mappe cognitive, diagrammi, tabelle, schizzi a mano libera e altre modalità di comunicazione scritta.

PRIMA PROVA SCRITTA

Il candidato illustri in una relazione scritta i contenuti della prova pratica.

a)

**ESAME DI STATO PER L'AMMISSIONE ALLA PROFESSIONE ARCHITETTO
2° SESSIONE 2019 – ARCHITETTO PIANIFICATORE**

Seconda Prova scritta (4 ore)

TEMA 1

Il tema della mobilità sostenibile (trasporto pubblico ecologico, ciclovie, altri sistemi di mobilità attiva) attraverso gli strumenti di pianificazione ordinari e di settore.

TEMA 2

Norme urbanistiche nazionali e regionali a confronto. Il candidato illustri, in sintesi, il contenuto della normativa nazionale e regionale (con riferimento alla Regione di provenienza o altra a sua scelta) e le modalità applicative.

**ESAME DI STATO PER L'AMMISSIONE ALLA PROFESSIONE ARCHITETTO
2° SESSIONE 2019 – ARCHITETTO PAESAGGISTA**

Prova pratica (6 ore)
Prima Prova scritta (2 ore)

PROVA PRATICA

Il progetto di un parco urbano a servizio di un quartiere residenziale di nuova edificazione in condizione di margine. Funzioni urbane, di welfare, eco sistemiche.

Il candidato provi a presentare un programma di lavoro per una condizione territoriale data (un'area urbana di sua competenza, relativa a un quartiere, porzione di territorio comunale, ambito territoriale di modeste dimensioni) anche attraverso schizzi, schemi grafici e rappresentazioni, dati e tabelle.

PRIMA PROVA SCRITTA

Il candidato illustri in una relazione scritta i contenuti della prova pratica.

**ESAME DI STATO PER L'AMMISSIONE ALLA PROFESSIONE ARCHITETTO
2° SESSIONE 2019 – ARCHITETTO PAESAGGISTA**

Prova pratica (6 ore)
Prima Prova scritta (2 ore)

PROVA PRATICA

Il progetto di un parco urbano a servizio di un quartiere residenziale di nuova edificazione dedicato all'integrazione multigenerazionale, per bambini e anziani.

Il candidato provi a presentare un programma di lavoro per una condizione territoriale data (un'area urbana di sua competenza, relativa a un quartiere, porzione di territorio comunale, ambito territoriale di modeste dimensioni) anche attraverso schizzi, schemi grafici e rappresentazioni, dati e tabelle.

PRIMA PROVA SCRITTA

Il candidato illustri in una relazione scritta i contenuti della prova pratica.

5)

**ESAME DI STATO PER L'AMMISSIONE ALLA PROFESSIONE ARCHITETTO
2° SESSIONE 2019 – ARCHITETTO PAESAGGISTA**

Seconda Prova scritta (4 ore)

TEMA 1

La partecipazione nella progettazione del paesaggio.

TEMA 2

Il giardino che cura. Il candidato, attraverso una prova scritto grafica, descriva la realizzazione di un intervento orientato alla riabilitazione e alla cura di bambini affetti da particolari disabilità.