

Planimetria generale Campus Universitario "Madonna delle Piane" Chieti Scalo



Università degli Studi "G. d'Annunzio Chieti – Pescara


Settore Prevenzione e Sicurezza sul Lavoro

Edificio PalaUda - Livello Primo

MAPPA DELL' ACCESSIBILITA'

LEGENDA

- Parcheggio riservato
- Rampa/scivolo
- Ascensore a norma
- Ingresso accessibile
- Bagno accessibile
- Ingresso carrabile
- Accompagnatore
- Percorso accessibile

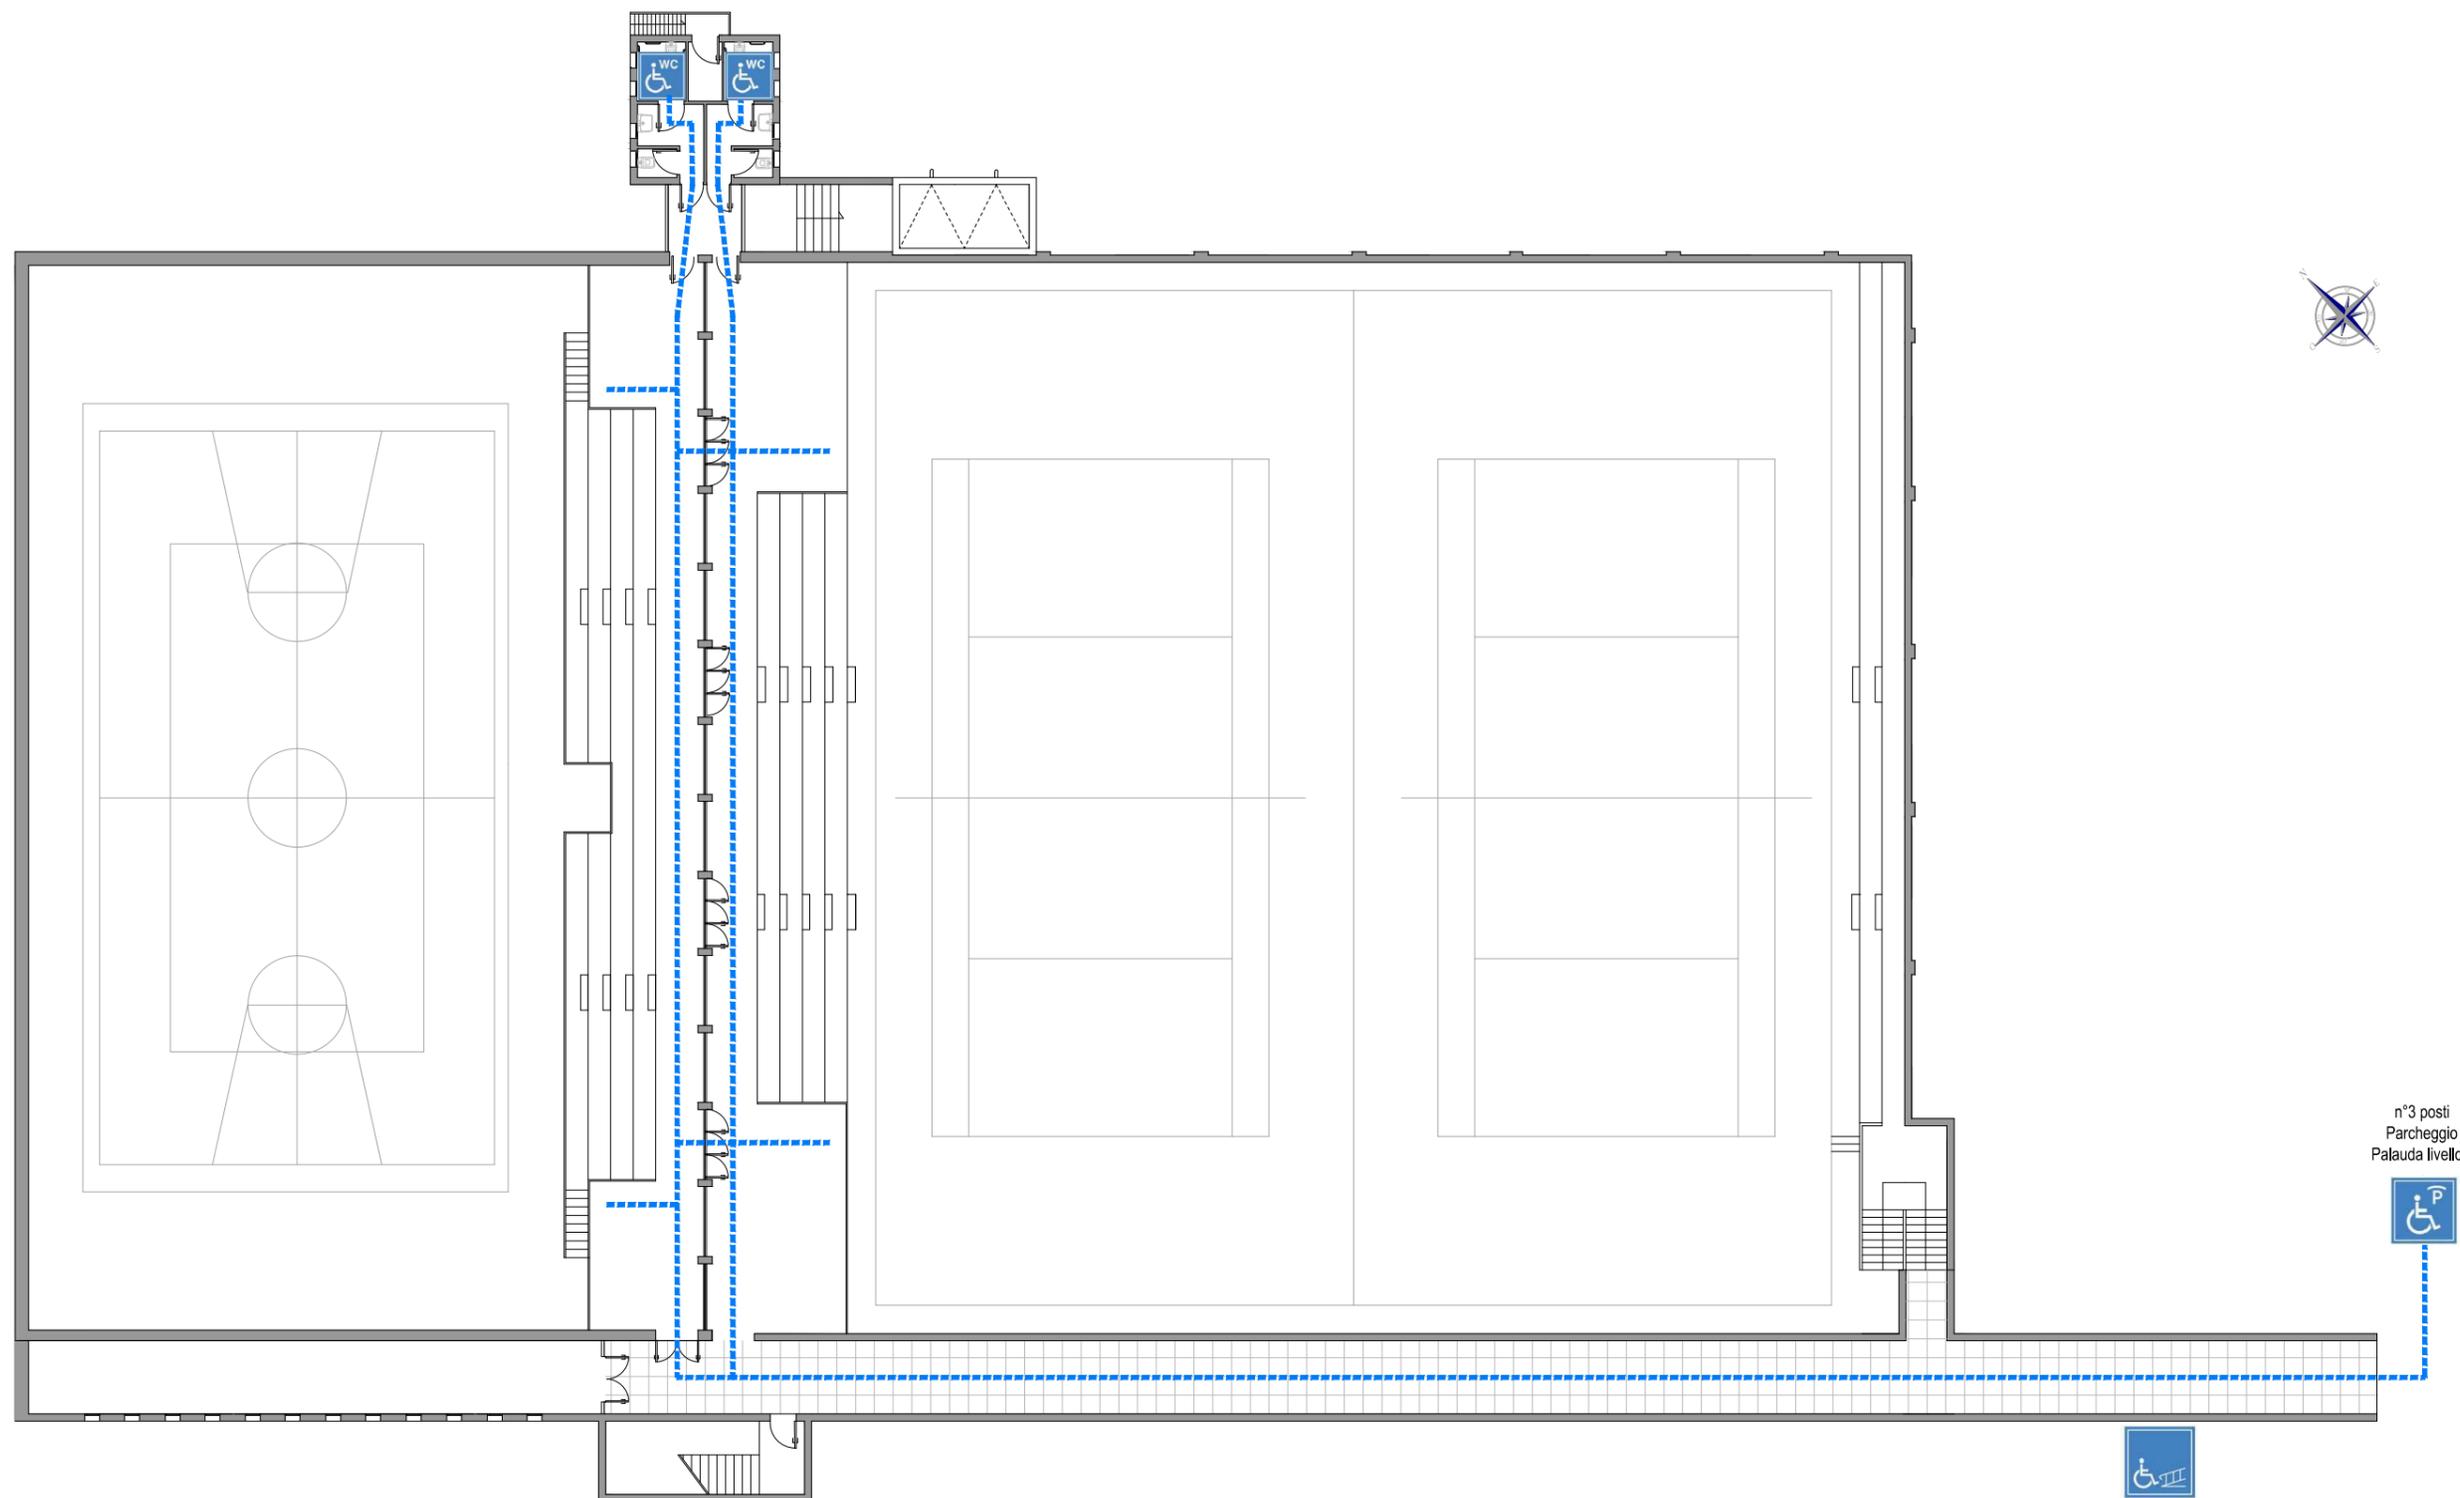

n°3 posti
Parcheggio
Palauda livello 1

