



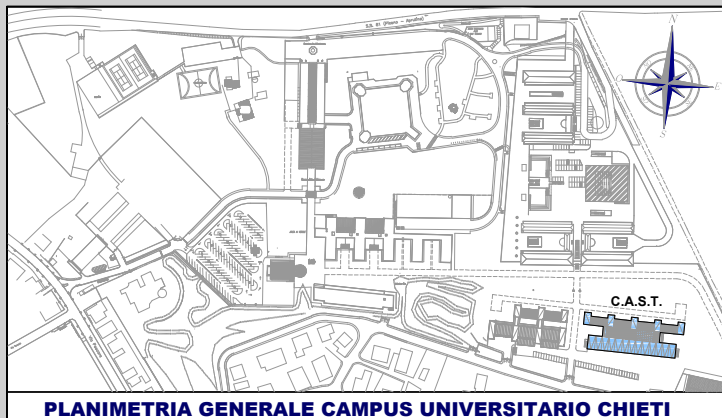

PLANIMETRIA GENERALE CAMPUS UNIVERSITARIO CHIETI

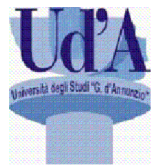

Università degli Studi “G. d’Annunzio Chieti – Pescara

Settore Prevenzione e Sicurezza sul Lavoro

Edificio C.A.S.T. - Livello Uno

MAPPA DELL' ACCESSIBILITA'

Parcheggio riservato

Ascensore a norma

Bagno accessibile

Accompagnatore

Rampa/scivolo

Servoscala

Bar accessibile



Giardino accessibile

Percorso accessibile

Percorso non accessibile

Ingresso accessibile

Ingresso carrabile

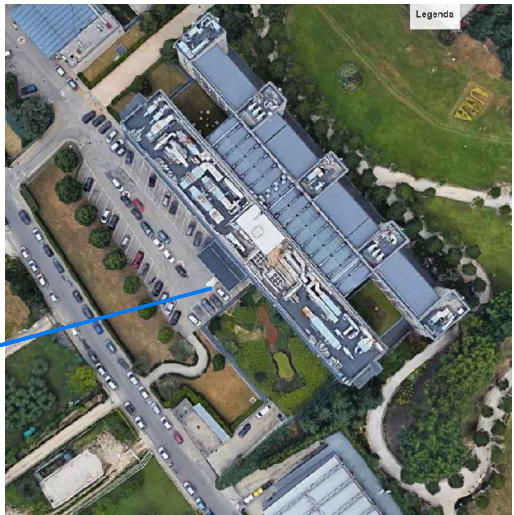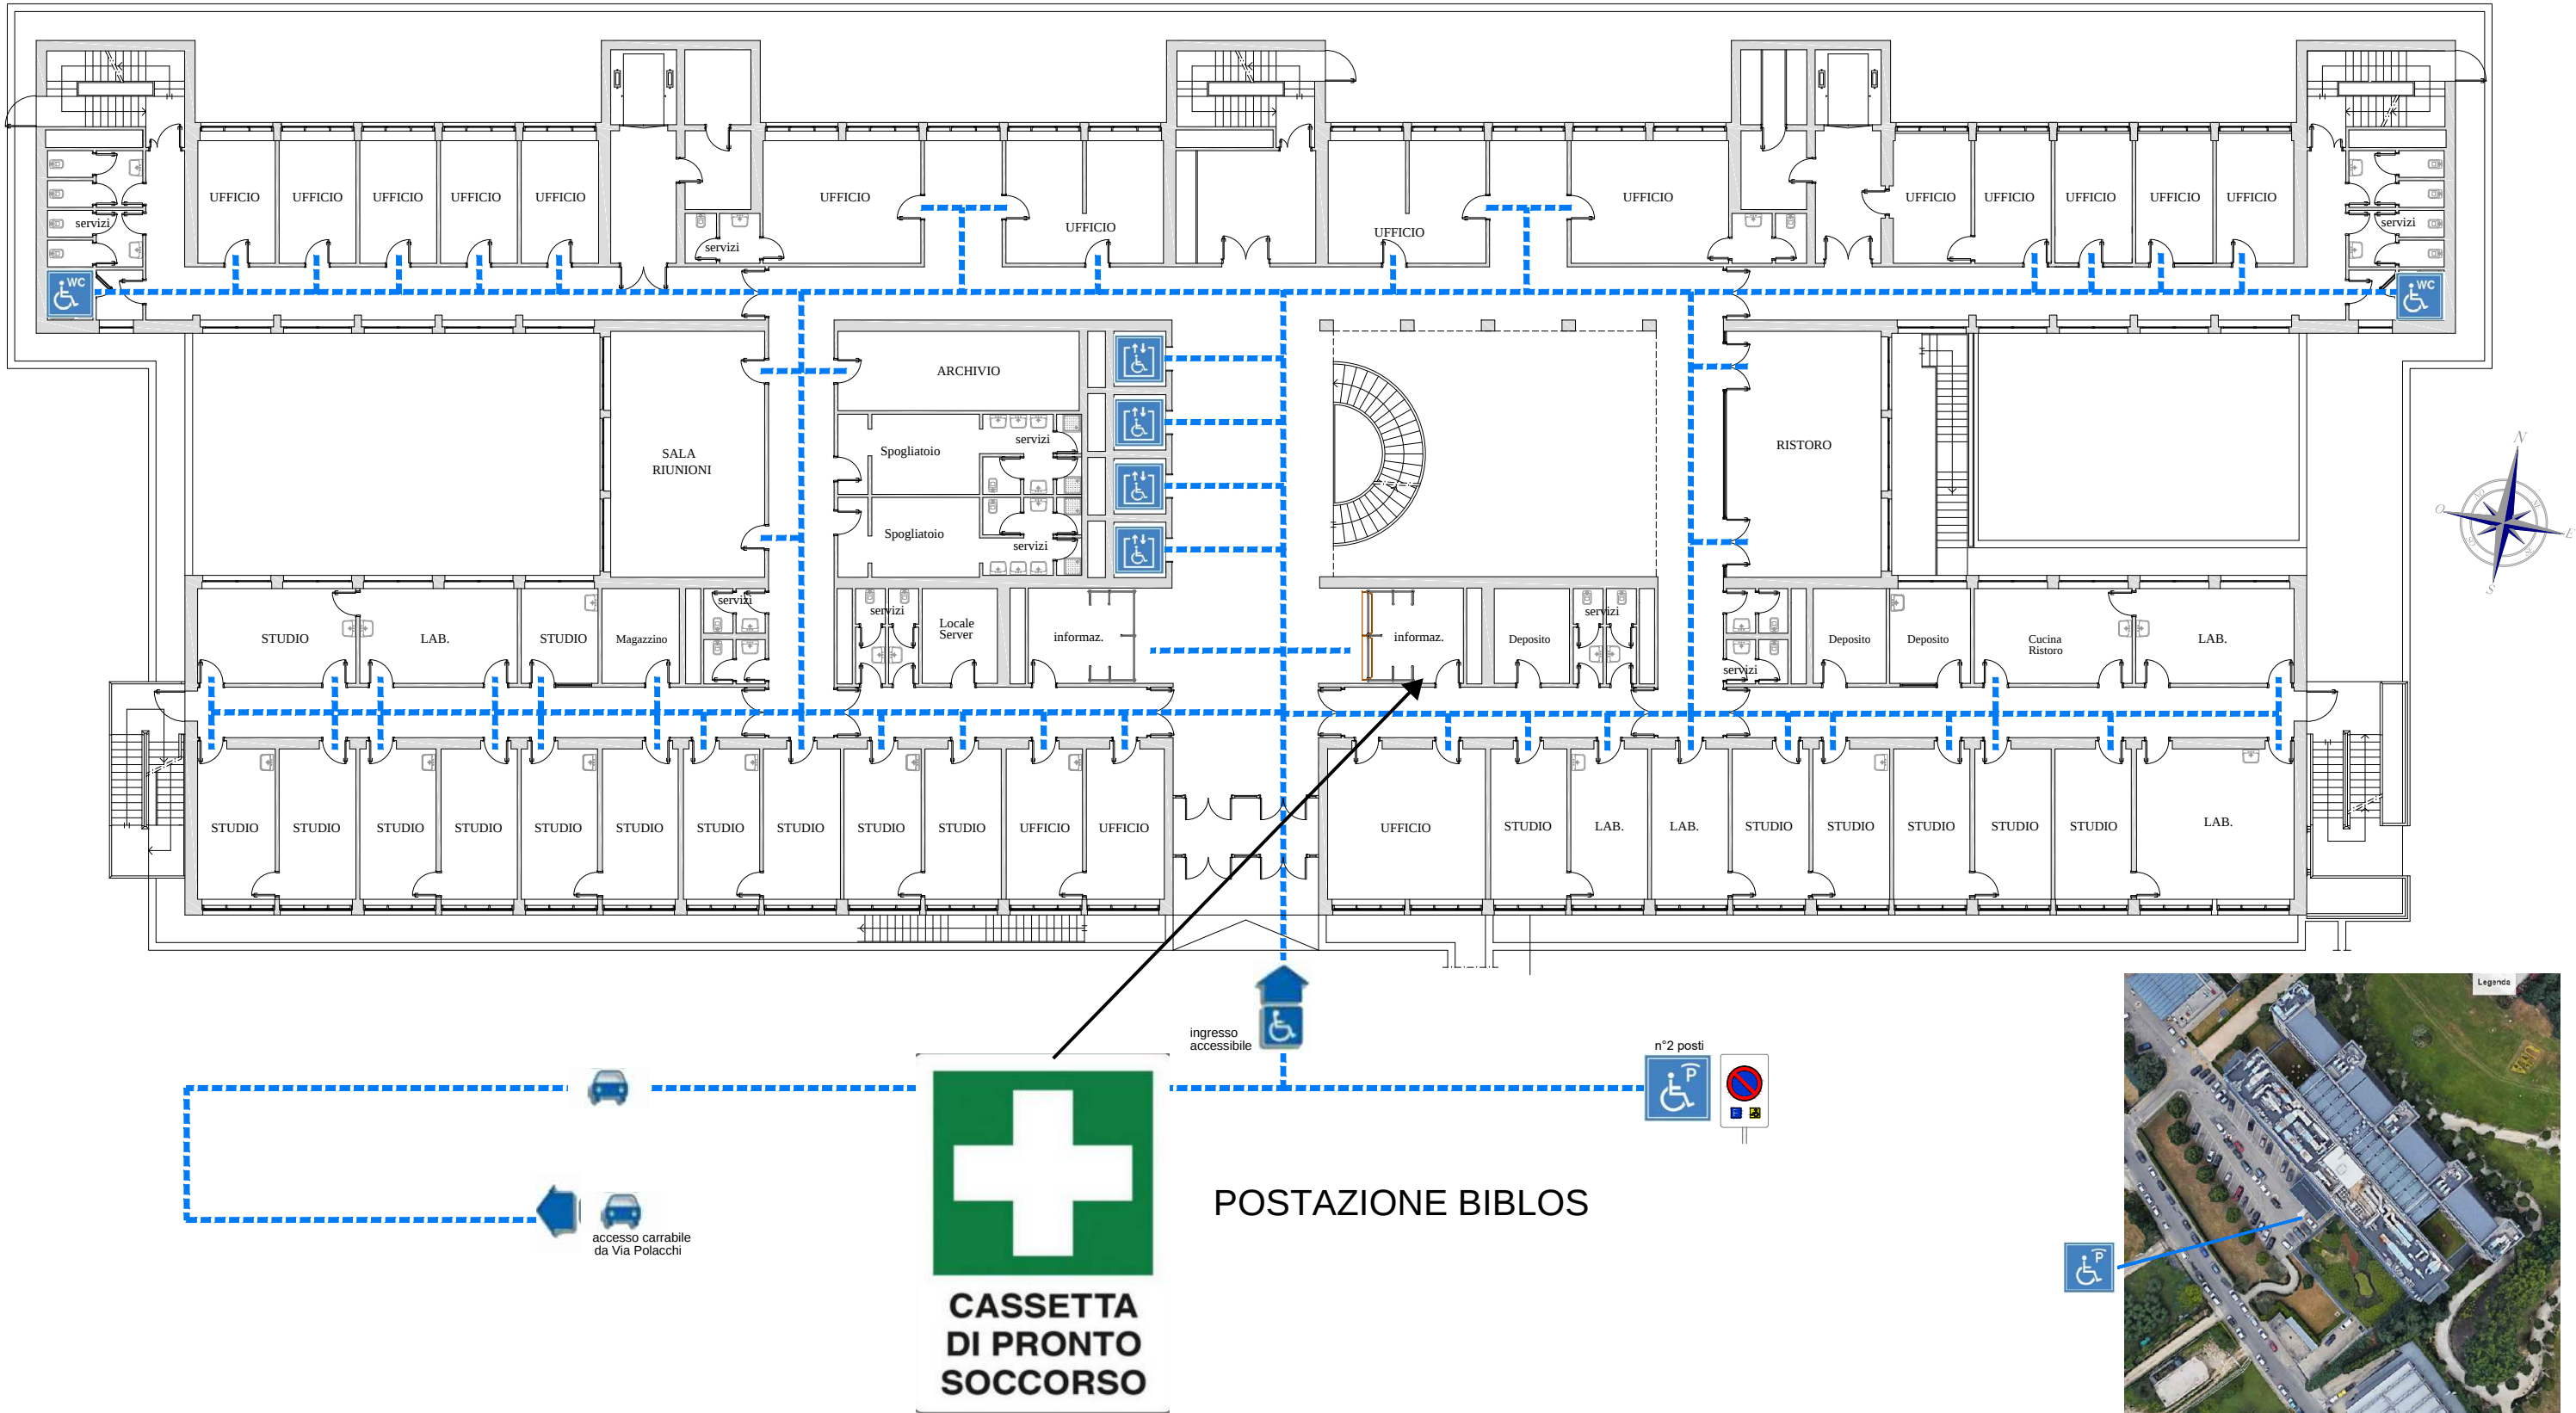

INDIVIDUAZIONE PARCHEGGI