

Planimetria generale Campus Universitario "Madonna delle Piane" Chieti Scalo



Università degli Studi "G. d'Annunzio Chieti – Pescara

Settore Prevenzione e Sicurezza sul Lavoro



Edificio Rettorato (Uffici Amministrativi) - Quinto Livello

MAPPA DELL' ACCESSIBILITA'

LEGENDA

	Parcheggio riservato		Rampa/scivolo
	Ascensore a norma		Ingresso accessibile
	Bagno accessibile		Ingresso carrabile
	Accompagnatore		Percorso accessibile

Edificio Rettorato - Planimetria Quarto Livello

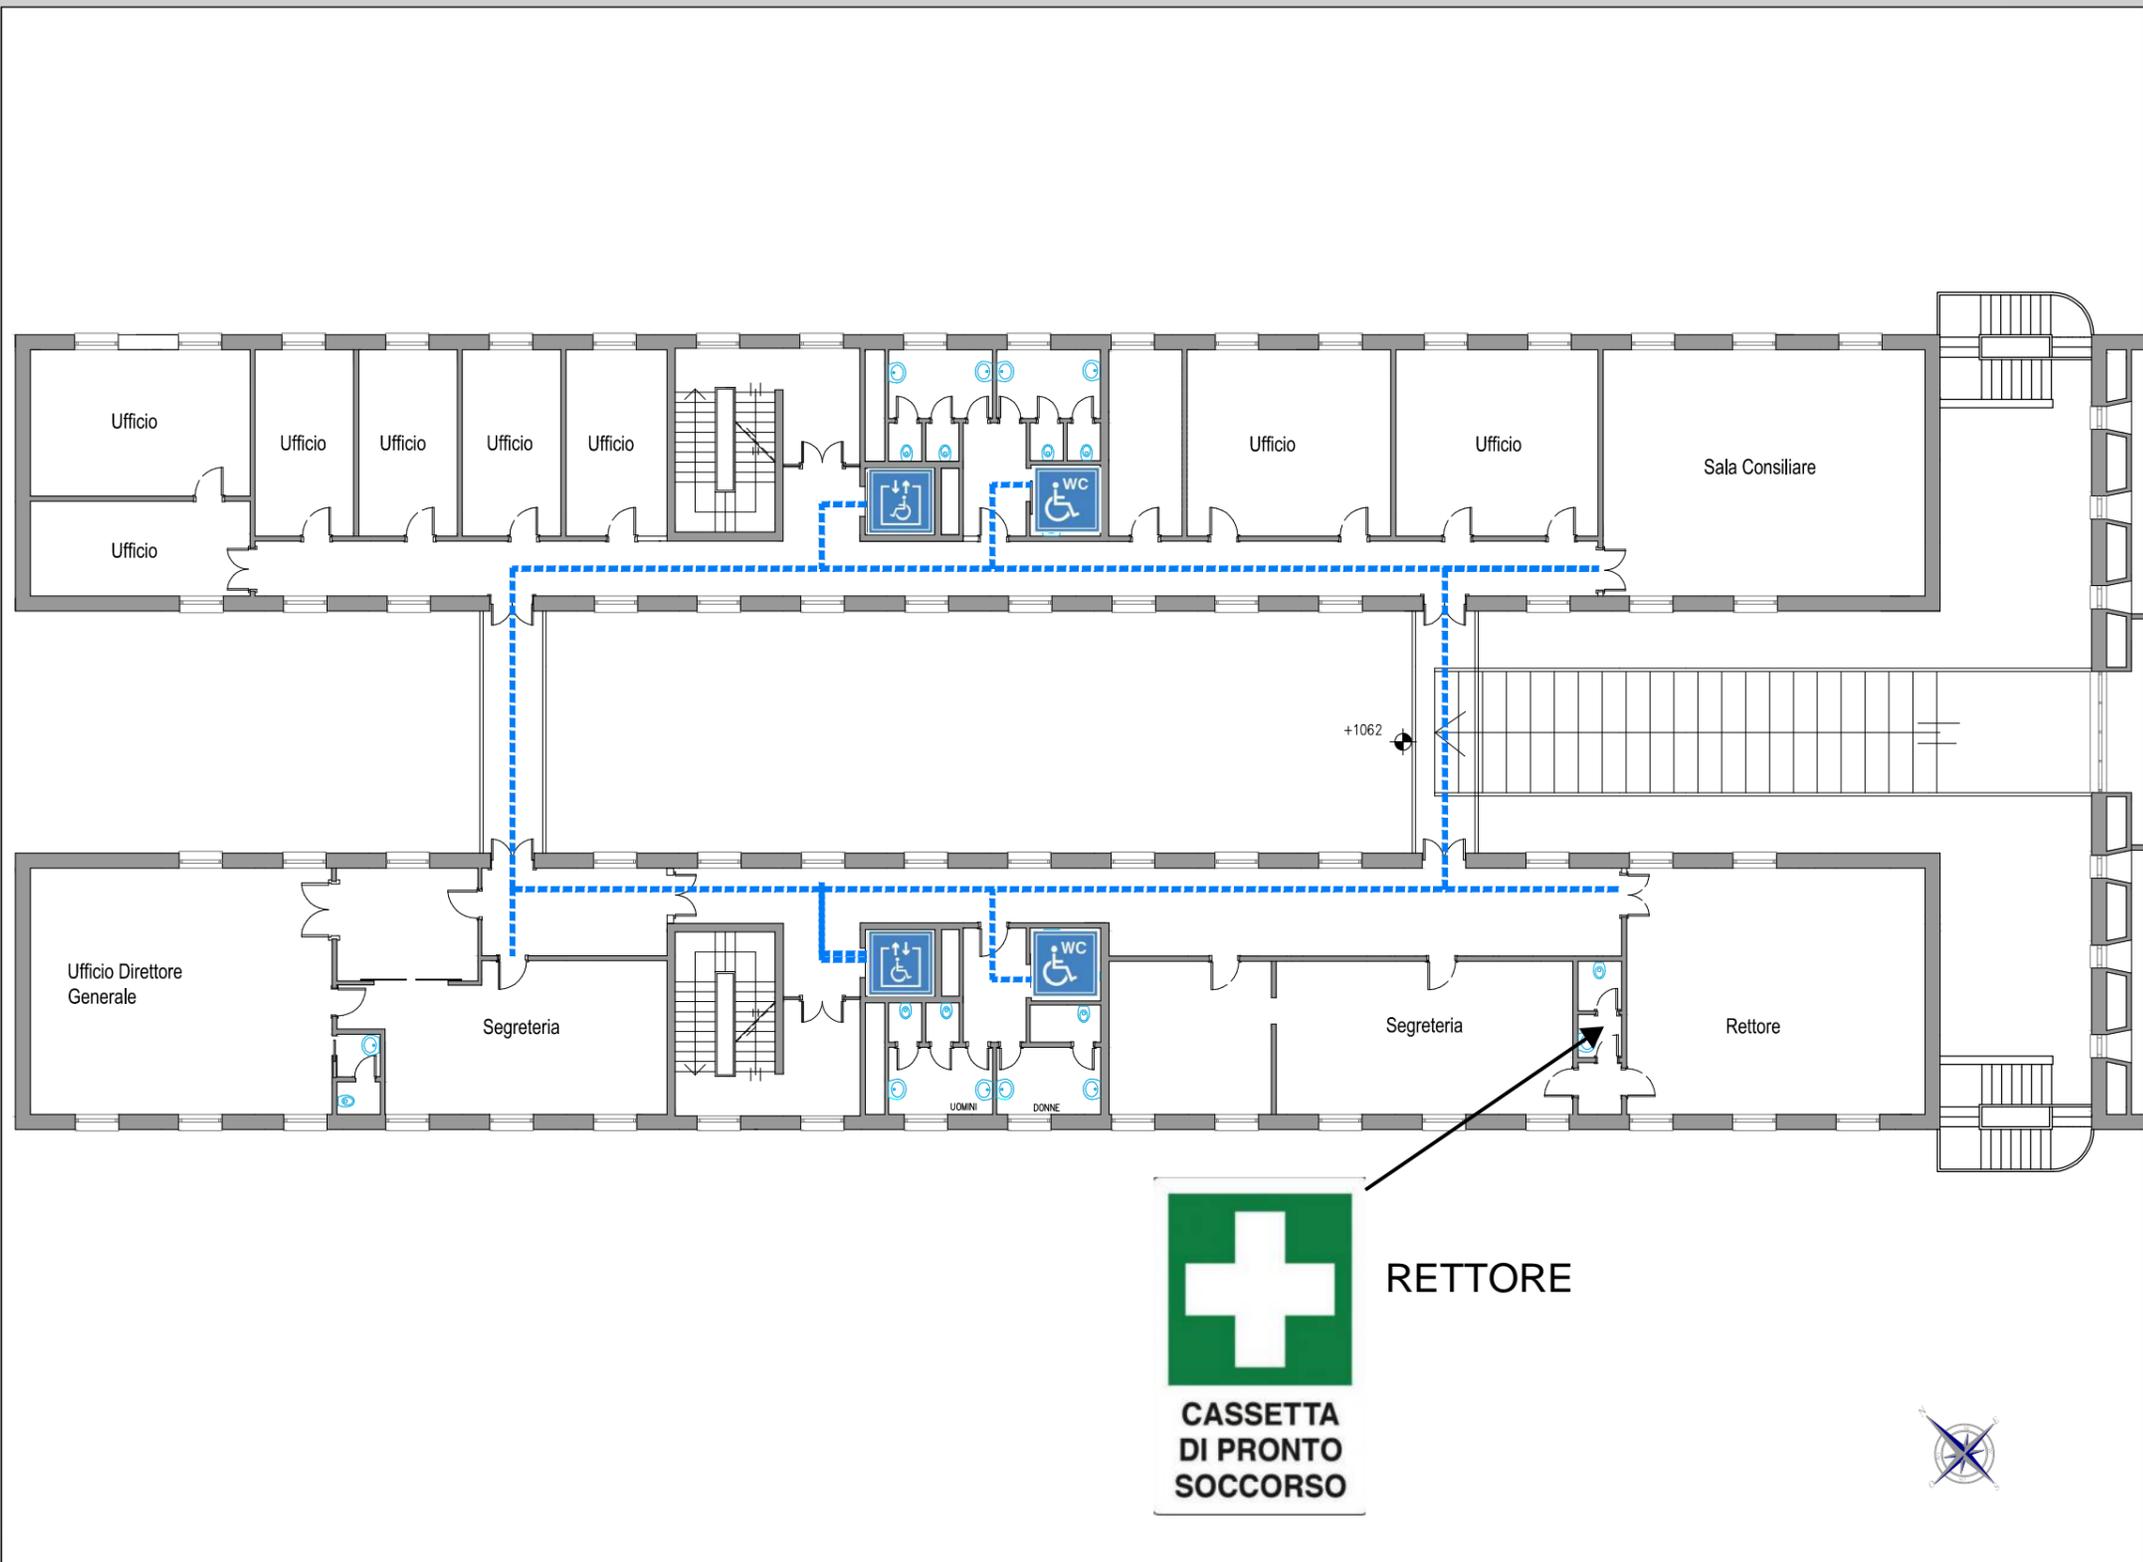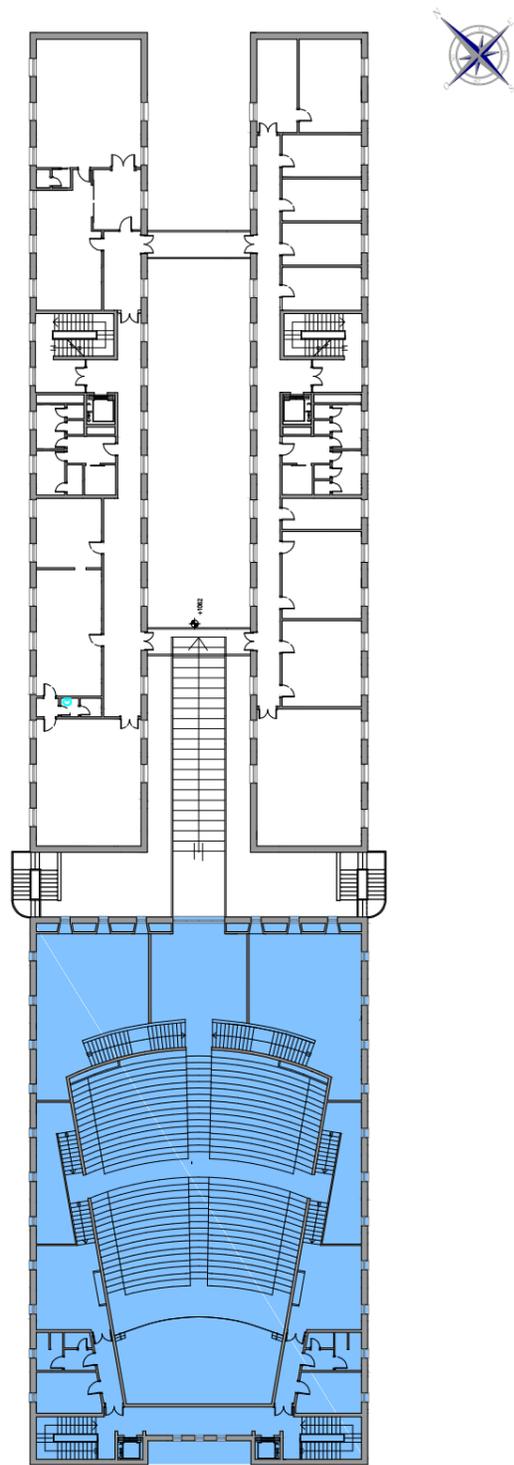

RETTORE

CASSETTA DI PRONTO SOCCORSO