


Ultima planimetria approvata

Ufficio provinciale di Chieti
CATASTO FABBRICATI

ELABORATO PLANIMETRICO	Compilato da: Di Fulvio Franco	Iscritto all'albo: Ingegneri	Prov. Pescara	N. 521
Comune di Chieti	Sezione: Foglio: 39	Particella: 11	Pr. 0092383 n. 29/01/2010	del
Dimostrazione grafica dei subalterni	Tipo Mappale n. del Scala 1 : 500			

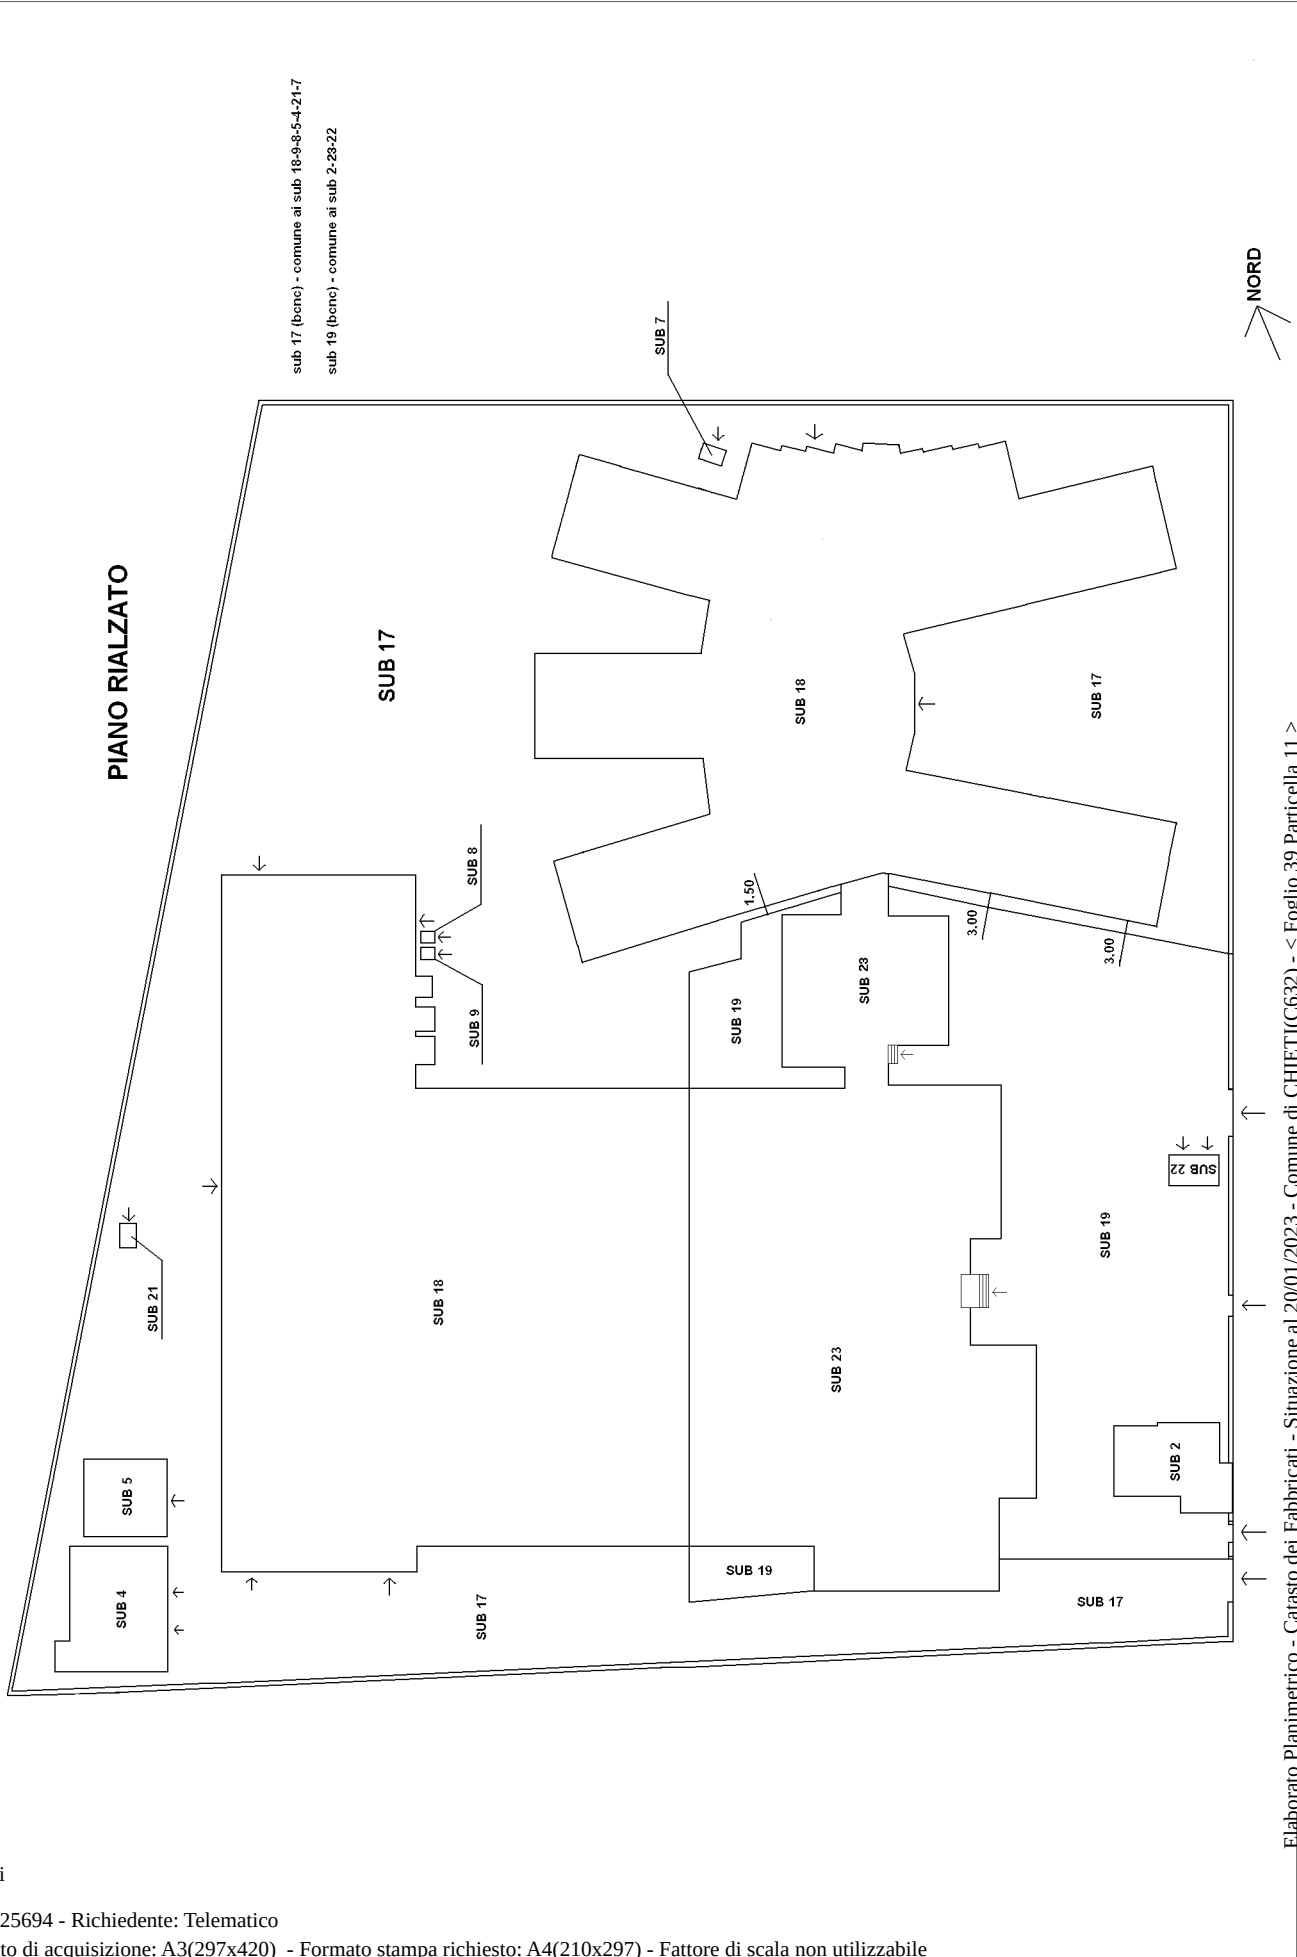


Ultima planimetria in atti

Agenzia del Territorio
CATASTO FABBRICATI
Ufficio provinciale di Chieti

ELABORATO PLANIMETRICO	Compilato da: Di Fulvio Franco		Iscritto all'albo: Ingegneri	Prov. Pescara	N. 521
Comune di Chieti	Sezione:	Foglio: 39	Particella: 11	Prato 092383 n. 29/01/2010	del
Dimostrazione grafica dei subalterni			Tipo Mappale n.	del	Scala 1 : 500

PIANO PRIMO

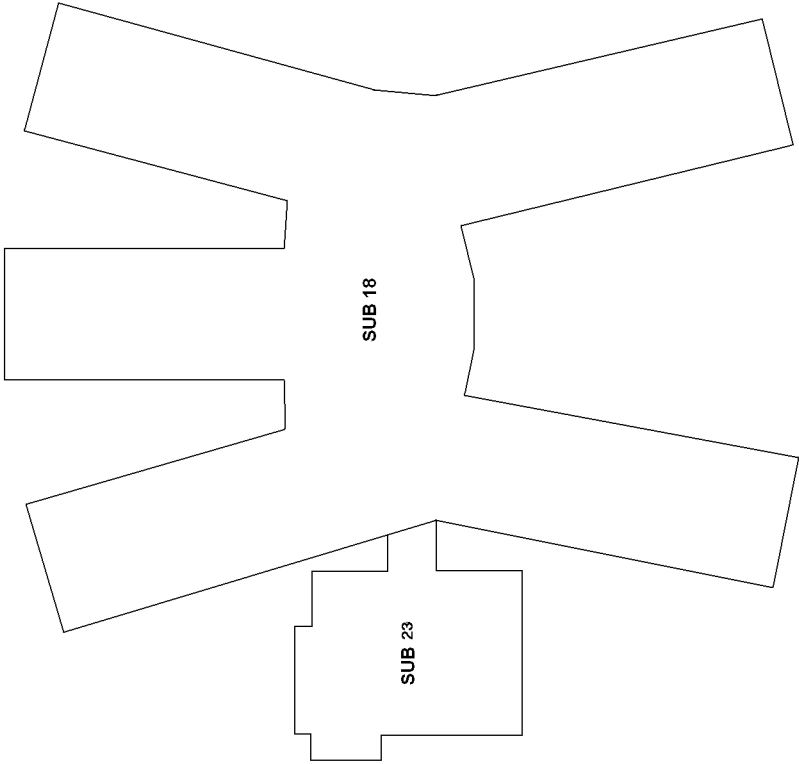

PIANO SECONDO

