

Facoltà di Architettura di Pescara  
Esami di stato professione di ARCHITETTO Junior  
Pescara, 1 dicembre 2009

### PROVA PRATICA Settore Architettura (busta B)

#### Tema 2

In riferimento al progetto scolastico di educazione ambientale ed alimentazione biologica, progettare la sistemazione dell'area esterna di una scuola elementare di Pescara di 2500 mq. circa, di forma regolare e pianeggiante. L'intervento prevede l'impianto di alberi ornamentali e da frutta, un piccolo orto per la produzione stagionale, un giardino d'inverno oltre a camminamenti e luoghi di sosta pavimentati e la dotazione di semplici elementi di arredo (illuminazione, panchine, raccolta rifiuti, segnaletica, fontana).

Gli elaborati richiesti sono:


- planimetria in scala 1:200;
- profili in scala 1:200;
- la progettazione di massima o il dettaglio di un oggetto di arredo esterno in scala adeguata.

Gli elaborati dovranno riportare con chiarezza:

- l'orientamento;
- le destinazioni d'uso;
- il posizionamento dell'arredo esterno;
- le quotature principali;
- i materiali scelti.

### PROVA SCRITTA Settore Architettura (busta B)

In riferimento alla prova pratica, il candidato elabori la relazione di progetto, illustrandone l'idea e gli aspetti estetici, dimensionali, funzionali e tecno-realizzativi.

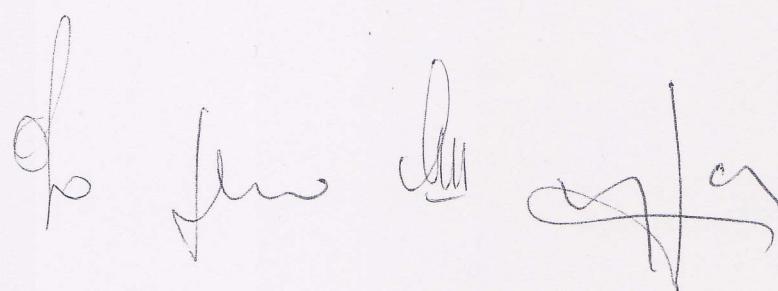

**PROVA PRATICA Settore Architettura (busta B)**

**Tema 1**

Un piccolo fabbricato residenziale su due livelli di circa 150 mq per piano (*come illustrato dalle piante allegate*) dovrà essere oggetto di ristrutturazione al fine di realizzare due unità residenziali.


Si progetti le due unità residenziali inserendo un vano scala che possa renderle indipendenti. E' possibile modificare le aperture esterne.


Gli elaborati richiesti sono:


- piante quotate con destinazioni d'uso ed arredamento in scala 1:100;
- almeno una sezione significativa sulla gradinata in scala 1:100;
- un dettaglio costruttivo in scala 1:10 o 1:20.

**PROVA SCRITTA – Architetto Junior (busta B)**

In riferimento alla prova pratica, il candidato elabori una relazione tecnica riguardante le scelte distributive, i materiali, le finiture, gli arredi ed un preventivo sommario dell'intervento.

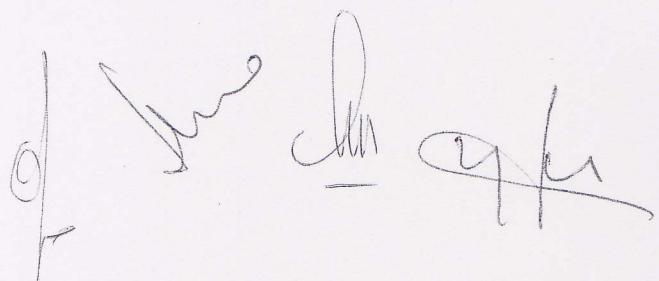A handwritten signature in black ink, appearing to read "D. S. M. - gfr".

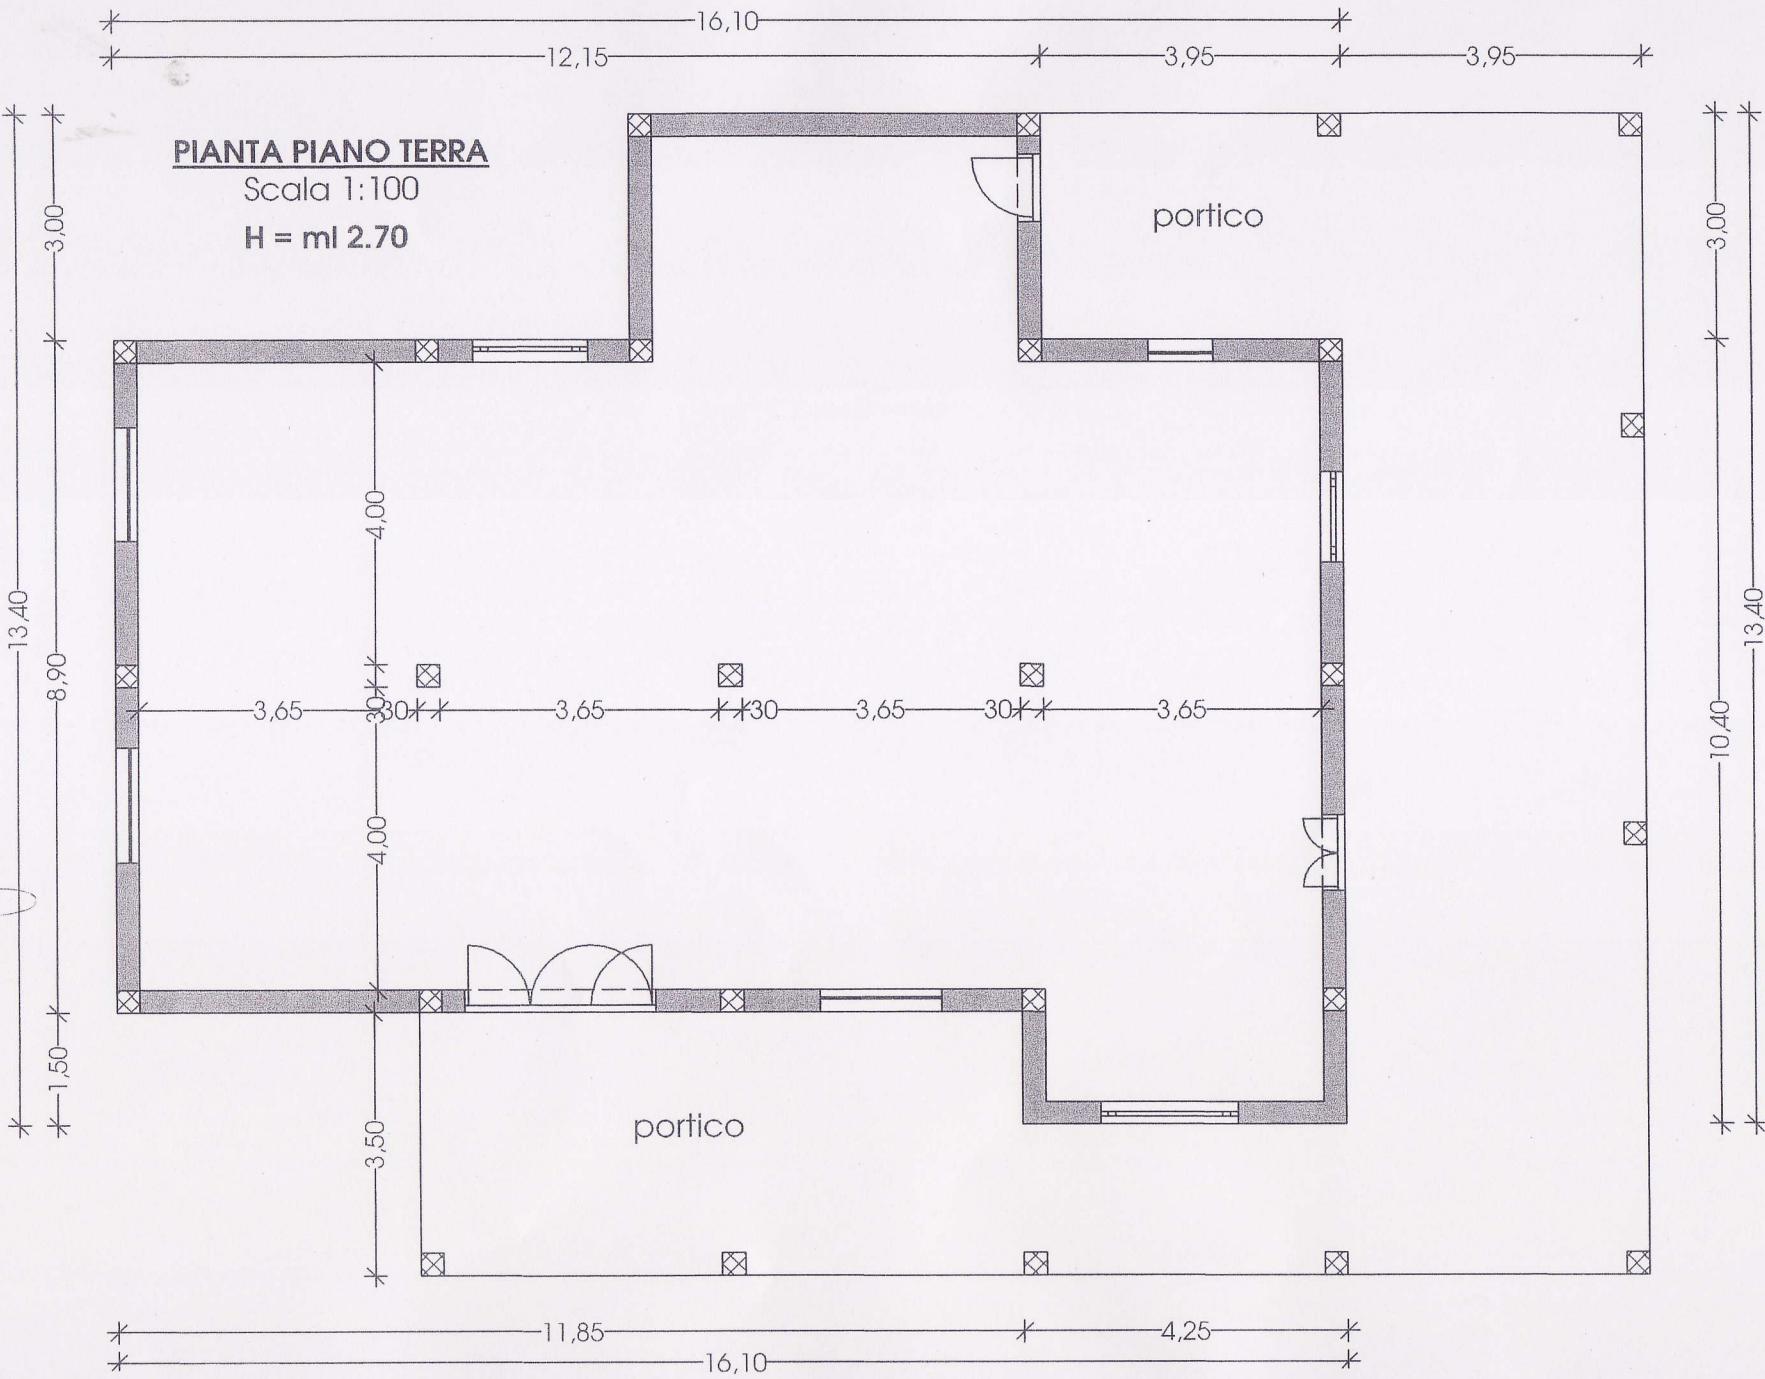

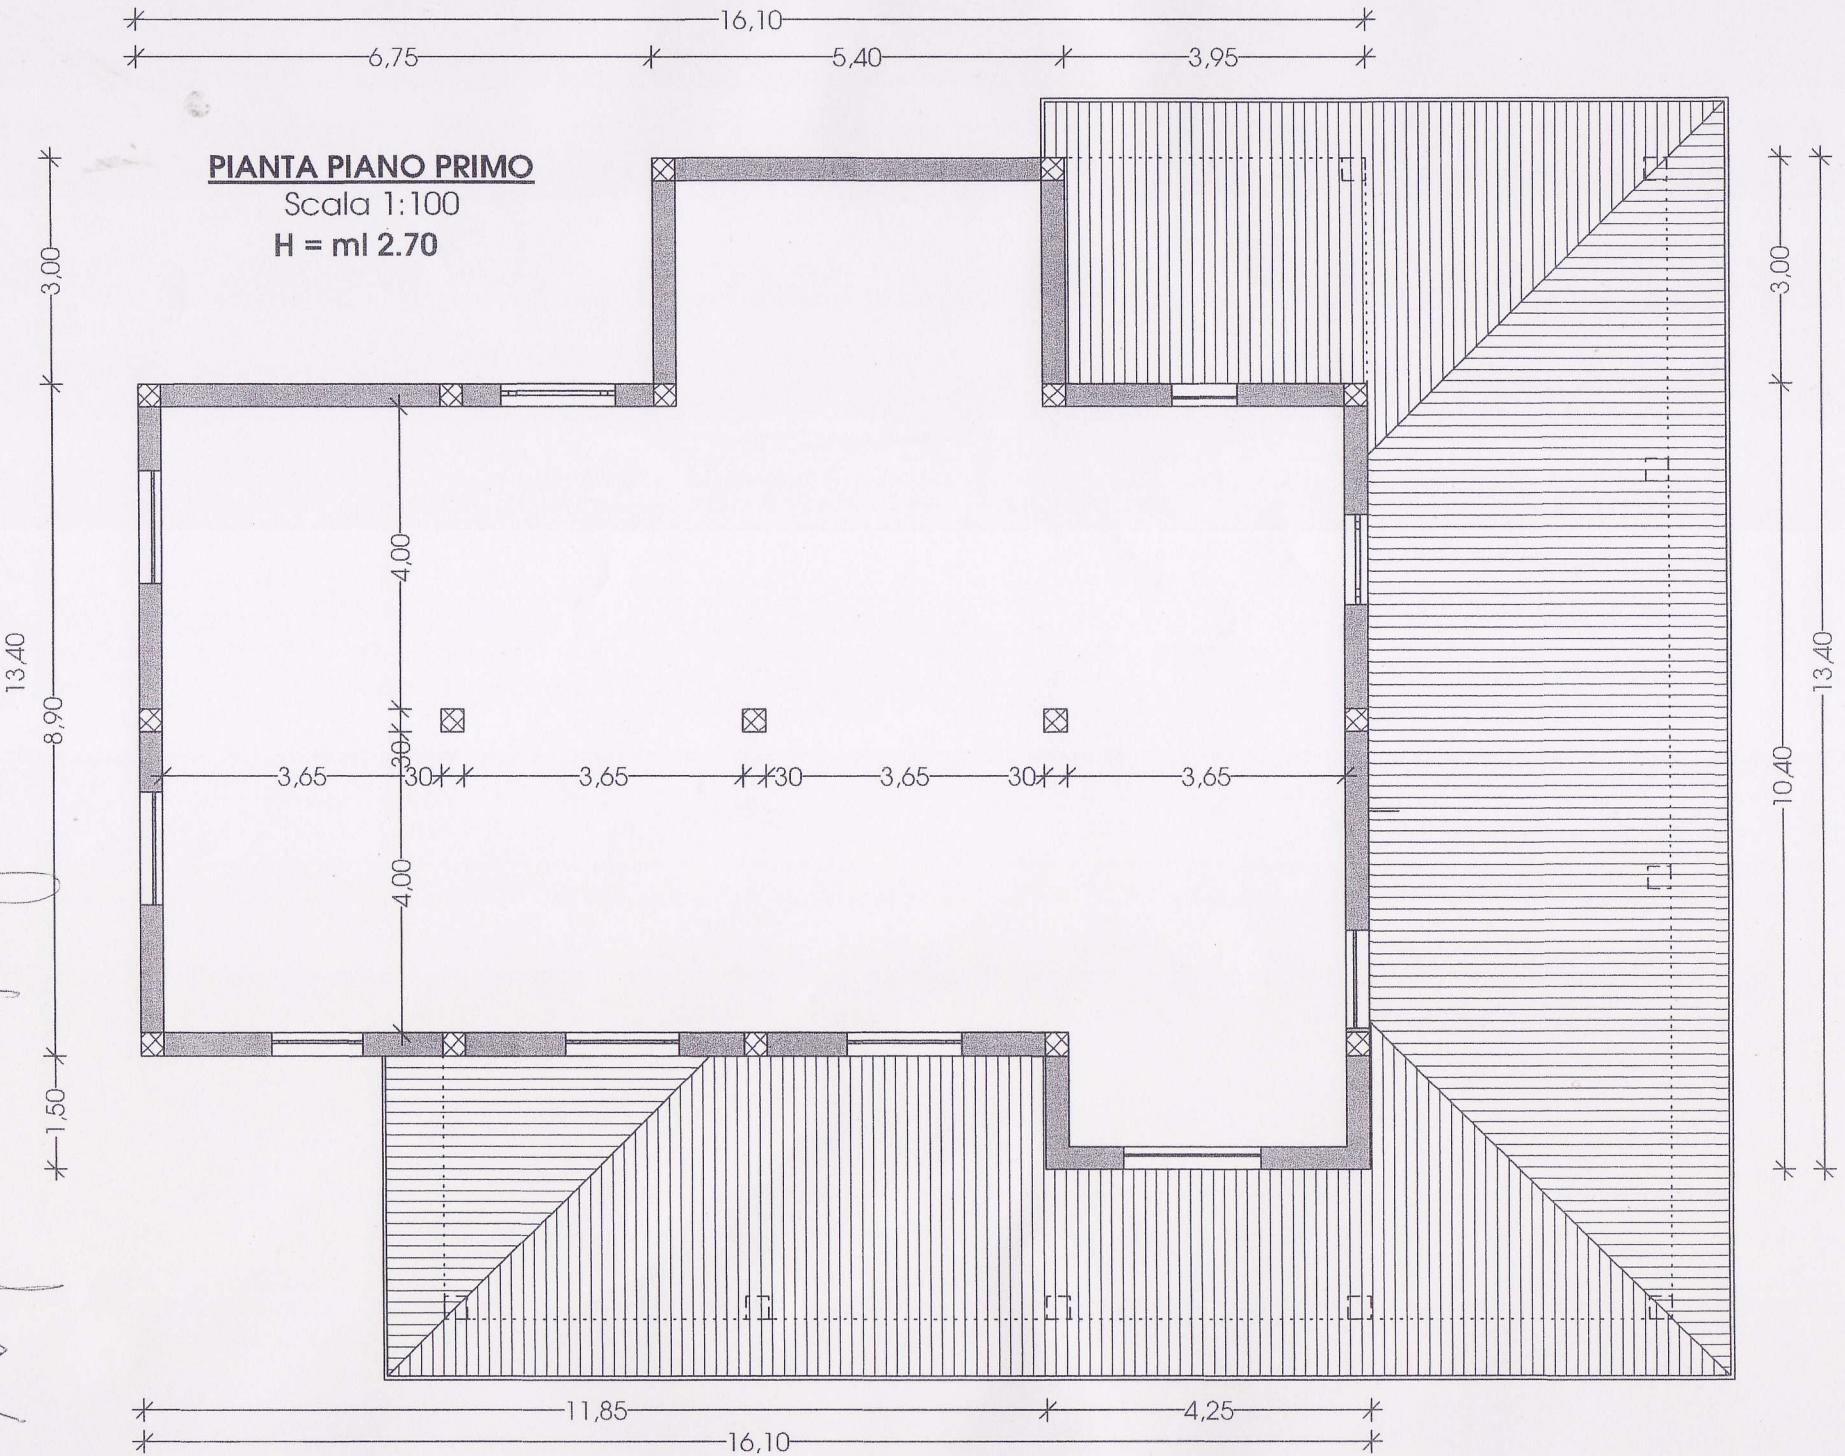

Facoltà di Architettura di Pescara  
Esami di stato professione di ARCHITETTO Junior  
Pescara, 2 dicembre 2009

**SECONDA PROVA SCRITTA Settore Architettura (busta A)**

**Tema 1**

In riferimento ad un materiale e una tecnologia costruttiva, il candidato ne illustri gli aspetti estetici, le caratteristiche tecnico prestazionali e l'impiego in una o più opere architettoniche.

**Tema 2**

Il candidato proponga una figura emblematica della cultura architettonica e ne illustri la poetica attraverso una lettura storico-critica delle sue realizzazioni più note.

**Tema 3**

Dalla storia dell'urbanistica, il candidato scelga una città europea e ne illustri i principali fenomeni di trasformazione urbana attraverso i protagonisti, i piani, le opere architettoniche.

