




Università degli Studi "G. d'Annunzio"

Chieti - Pescara

Area Tecnica - Settore Prevenzione e Protezione

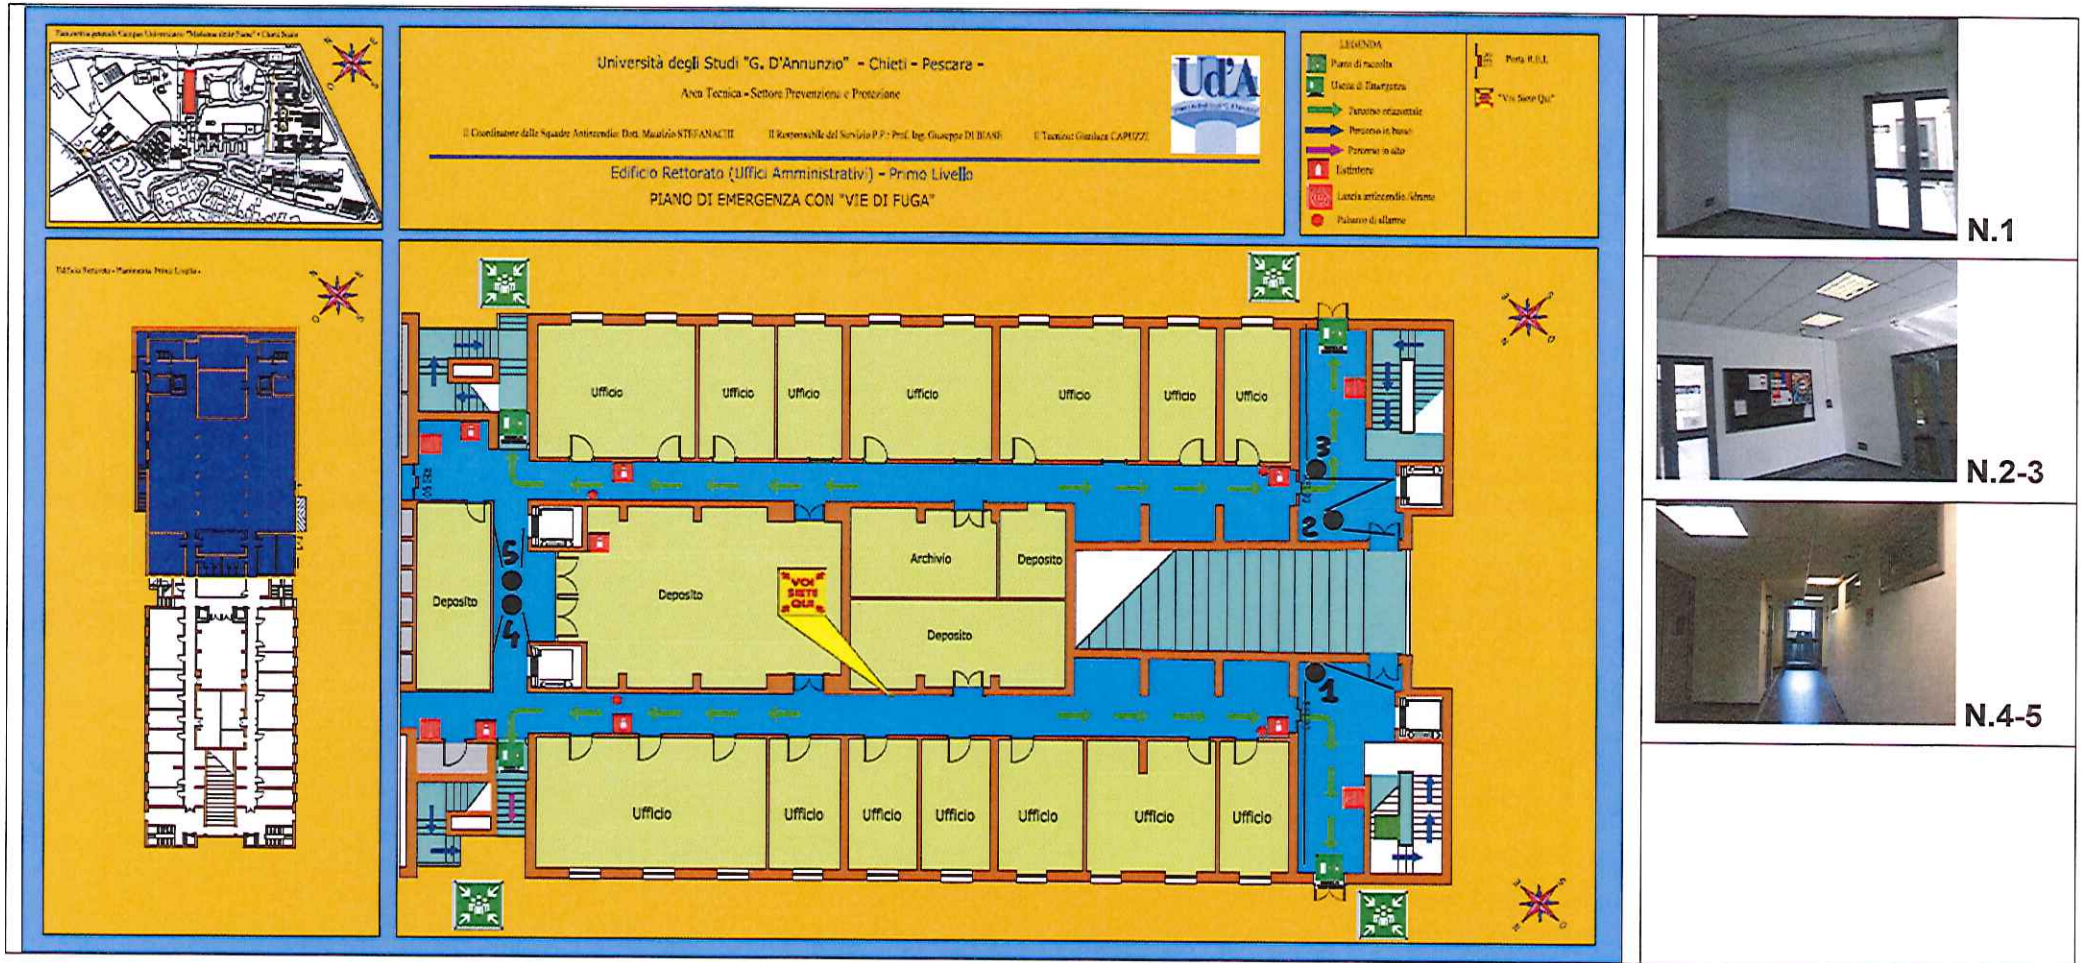

Telecamere di video sorveglianza Rettorato

Università "G. d'Annunzio" - Chieti 66100 CH I, Via dei Vestini 31
Area Tecnica - Settore Prevenzione e Protezione

tel. + 39 0871355.6309-1
fax +39 0871355.6342


www.unich.it/servizioprevenzione
maurizio@unich.it



Università degli Studi "G. d'Annunzio"

Chieti - Pescara

Area Tecnica - Settore Prevenzione e Protezione

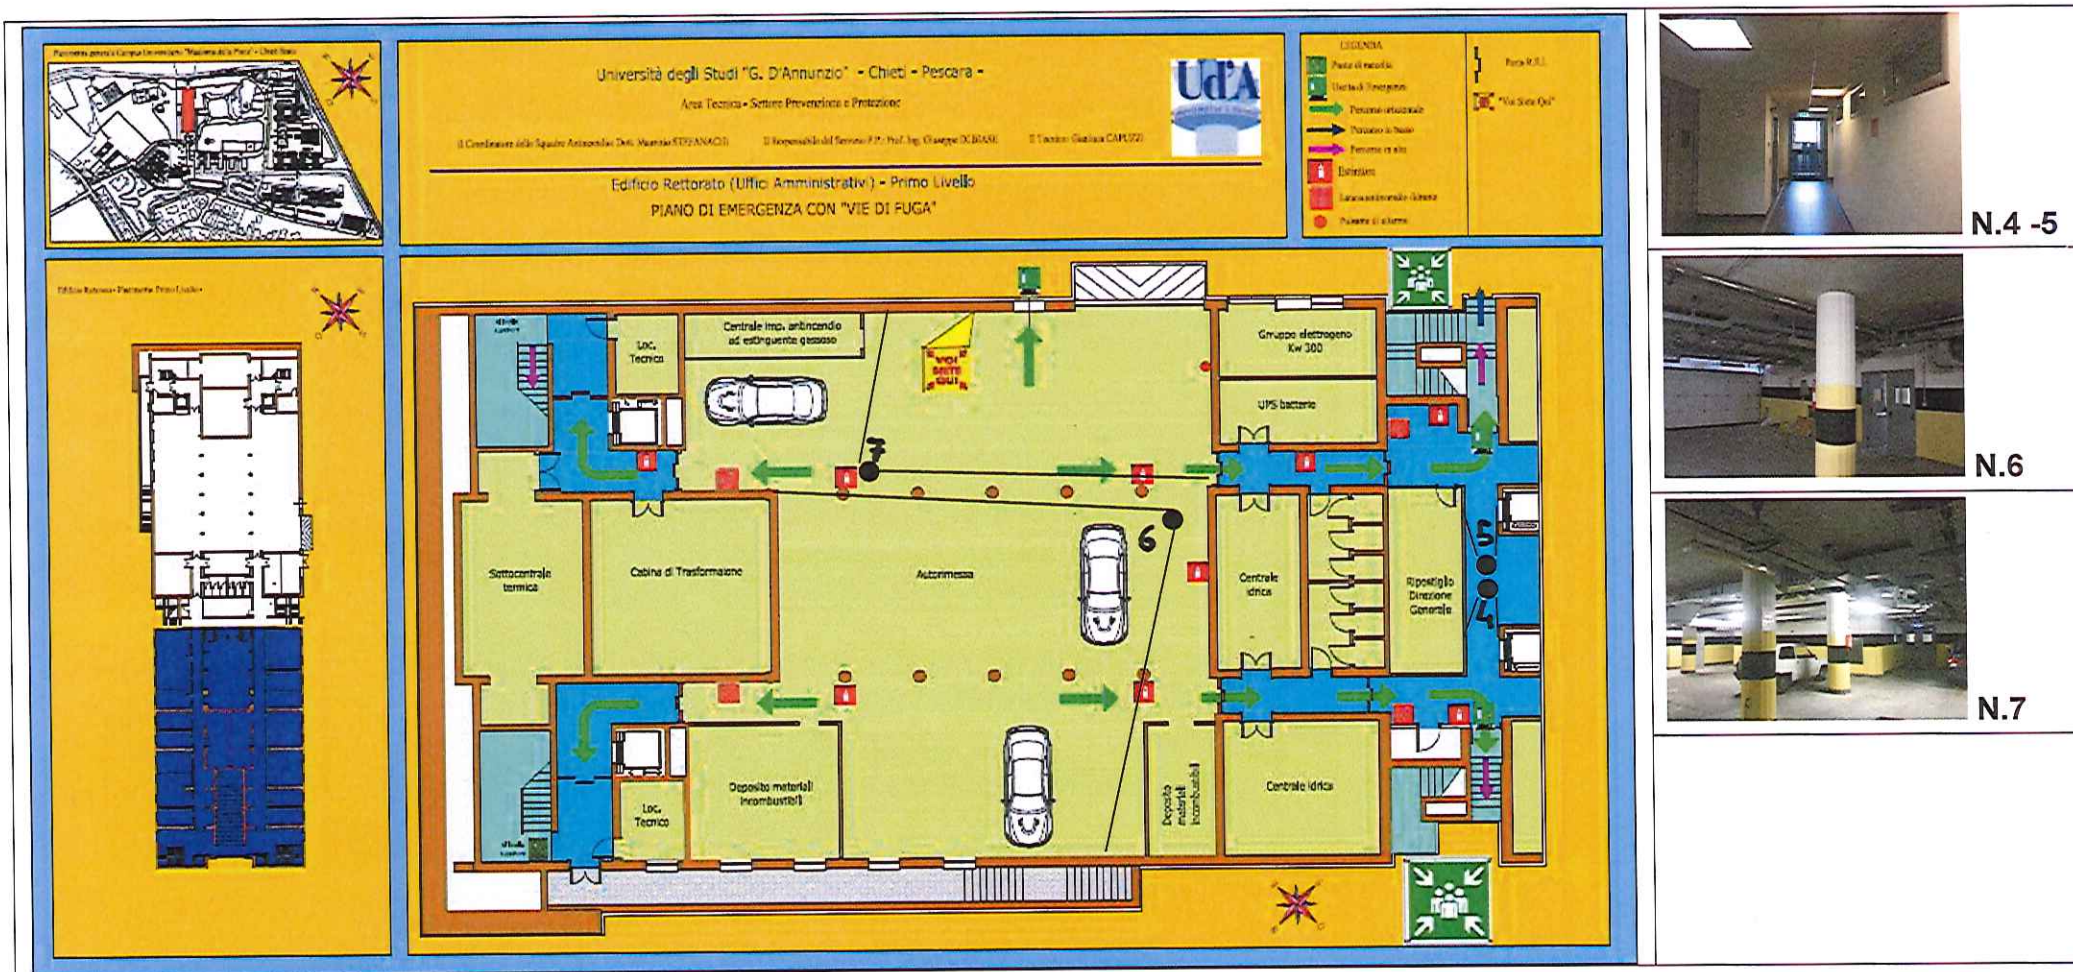

Telecamere di video sorveglianza Rettorato

Università "G. d'Annunzio" - Chieti 66100 CH I, Via dei Vestini 31
Area Tecnica - Settore Prevenzione e Protezione

tel. + 39 0871355.6309-1
fax +39 0871355.6342

www.unich.it/servizioprevenzione
maurizio@unich.it



Università degli Studi "G. d'Annunzio"

Chieti - Pescara

Area Tecnica - Settore Prevenzione e Protezione

Università degli Studi "G. D'Annunzio" - Chieti - Pescara -
Area Tecnica - Settore Prevenzione e Protezione

Il Coordinatore delle Squadre Antincendio: Dott. Maurizio STEFANACCI Il Responsabile del Servizio P.P.: Prof. Ing. Giuseppe DI MASCI Il Tecnico Organico: CARLUCCI

Edificio Rettorato (Uffici Amministrativi) - Secondo Livello
PIANO DI EMERGENZA CON "VIE DI FUGA"

LEGENDA

- Piano di raccolta
- Uscita di Emergenza
- Arretramento orizzontale
- Arretramento verso
- Tiratura in alto
- Tutti fuori
- Lancia antincendio (chiusa)
- Pulsante di allarme

Porta R.E.I.
"Vai Siete Out"

N.8

N.9

N.11

N.10

Telecamere di video sorveglianza Rettorato

Università "G. d'Annunzio" - Chieti 66100 CH I, Via dei Vestini 31
Area Tecnica - Settore Prevenzione e Protezione

tel. + 39 0871355.6309-1
fax +39 0871355.6342

www.unich.it/servizioprevenzione
maurizio@unich.it



Università degli Studi "G. d'Annunzio"

Chieti - Pescara

Area Tecnica - Settore Prevenzione e Protezione

Università degli Studi "G. D'Annunzio" - Chieti - Pescara -
Area Tecnica - Settore Prevenzione e Protezione

Il Coordinatore dello Squadrone Antincendio DM: Maurizio STELLONAZZO Il Responsabile del Servizio P.P.: Prof. Ing. Giuseppe DI BIANCO Il Tecnico: Gianluca CAPUZZI

Edificio Rettorato (Ufficio Amministrativo) - Secondo Livello
PIANO DI EMERGENZA CON "VIE DI FUGA"

LEGENDA

- Pianta di marcia
- Uscita di Emergenza
- Percorso orientabile
- Percorso in senso
- Percorso in altro
- Elevatore
- Locali antincendio/estinti
- Puntino di allarme

□ Pista B.E.L.
□ "NO SMO QM"

N.12

N.13

N.14

N.15

Telecamere di video sorveglianza Rettorato



Università degli Studi "G. d'Annunzio"

Chieti - Pescara

Area Tecnica - Settore Prevenzione e Protezione

Università degli Studi "G. D'Annunzio" - Chieti - Pescara -
Area Tecnica - Settore Prevenzione e Protezione

Il Coordinatore delle Squadre Antincendio: Lucio MAURIZIO STEFANACCI Il Responsabile del Servizio P.P.: Prof. Ing. Giuseppe DI BRASI Il Tecnico: Gianluca CAPUZZI

Edificio Rettorato (Uffici Amministrativi) - Terzo Livello
PIANO DI EMERGENZA CON "VIE DI FUGA"

LEGENDA

- Piano di uscita
- Uscita di Emergenza
- Pericolo in generale
- Pericolo in basso
- Pericolo in alto
- Estintore
- Lancia antincendio a muro
- Pulsante di allarme
- Porta R.E.I.
- "Via Sare Qui"

N.16

N.17

N.18

N.19

Telecamere di video sorveglianza Rettorato

Università "G. d'Annunzio" - Chieti 66100 CH I, Via dei Vestini 31
Area Tecnica - Settore Prevenzione e Protezione

tel. + 39 0871355.6309-1
fax +39 0871355.6342


www.unich.it/servizioprevenzione
maurizio@unich.it



Università degli Studi "G. d'Annunzio"

Chieti - Pescara

Area Tecnica - Settore Prevenzione e Protezione

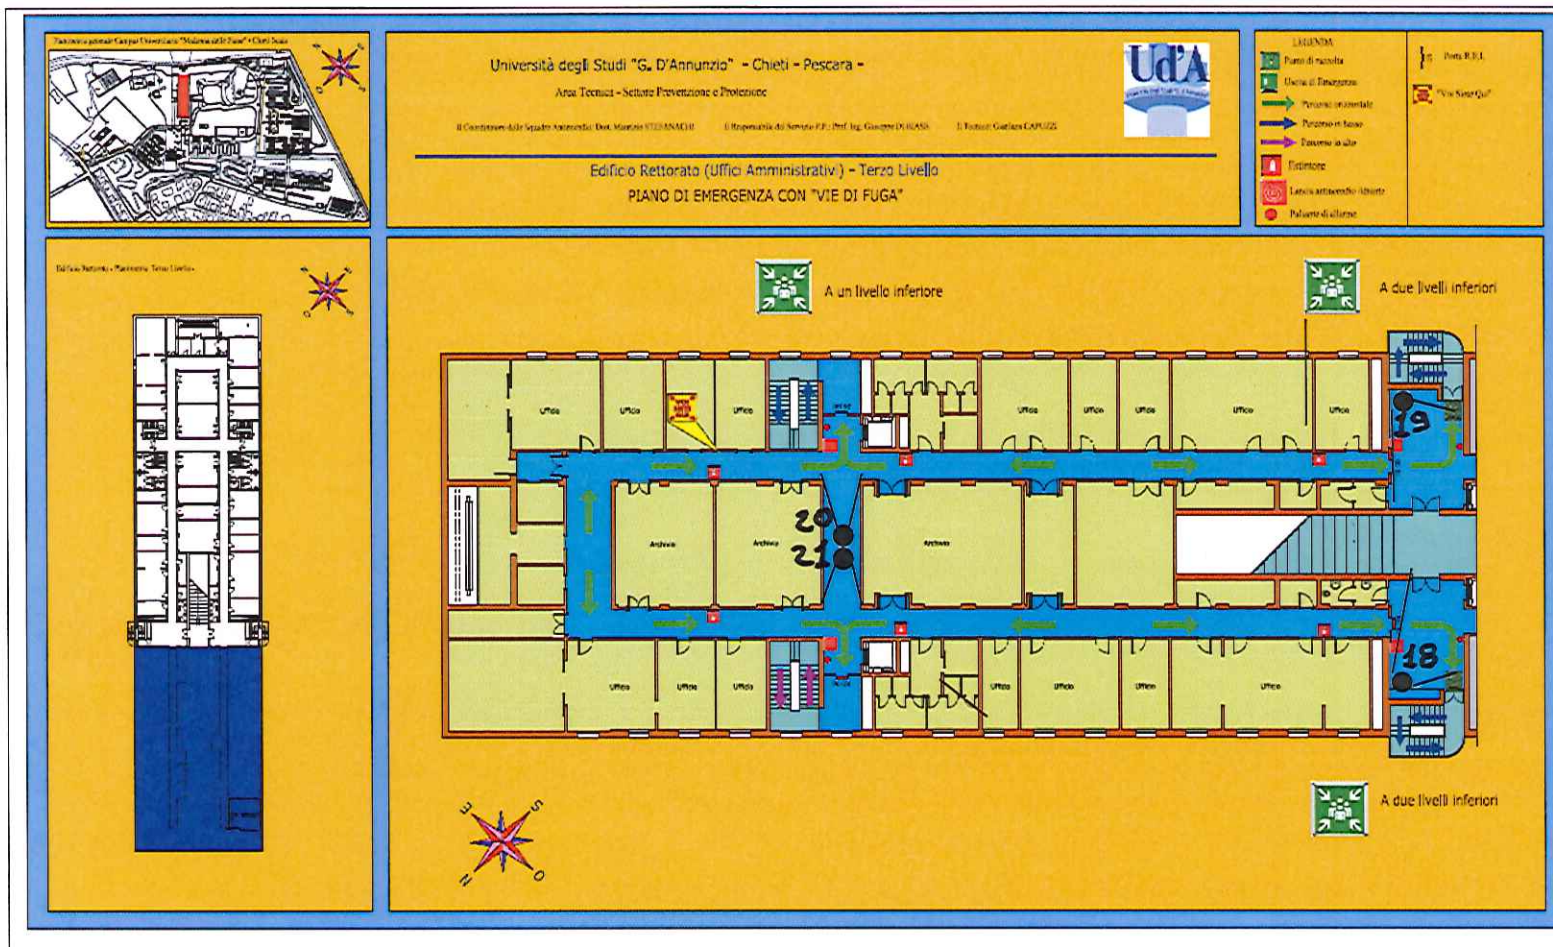

N.18



N.19



N.20



N.21

Telecamere di video sorveglianza Rettorato

Università "G. d'Annunzio" - Chieti 66100 CH I, Via dei Vestini 31
Area Tecnica - Settore Prevenzione e Protezione

tel. + 39 0871355.6309-1
fax +39 0871355.6342


www.unich.it/servizioprevenzione
maurizio@unich.it



Università degli Studi "G. d'Annunzio"

Chieti - Pescara

Area Tecnica - Settore Prevenzione e Protezione

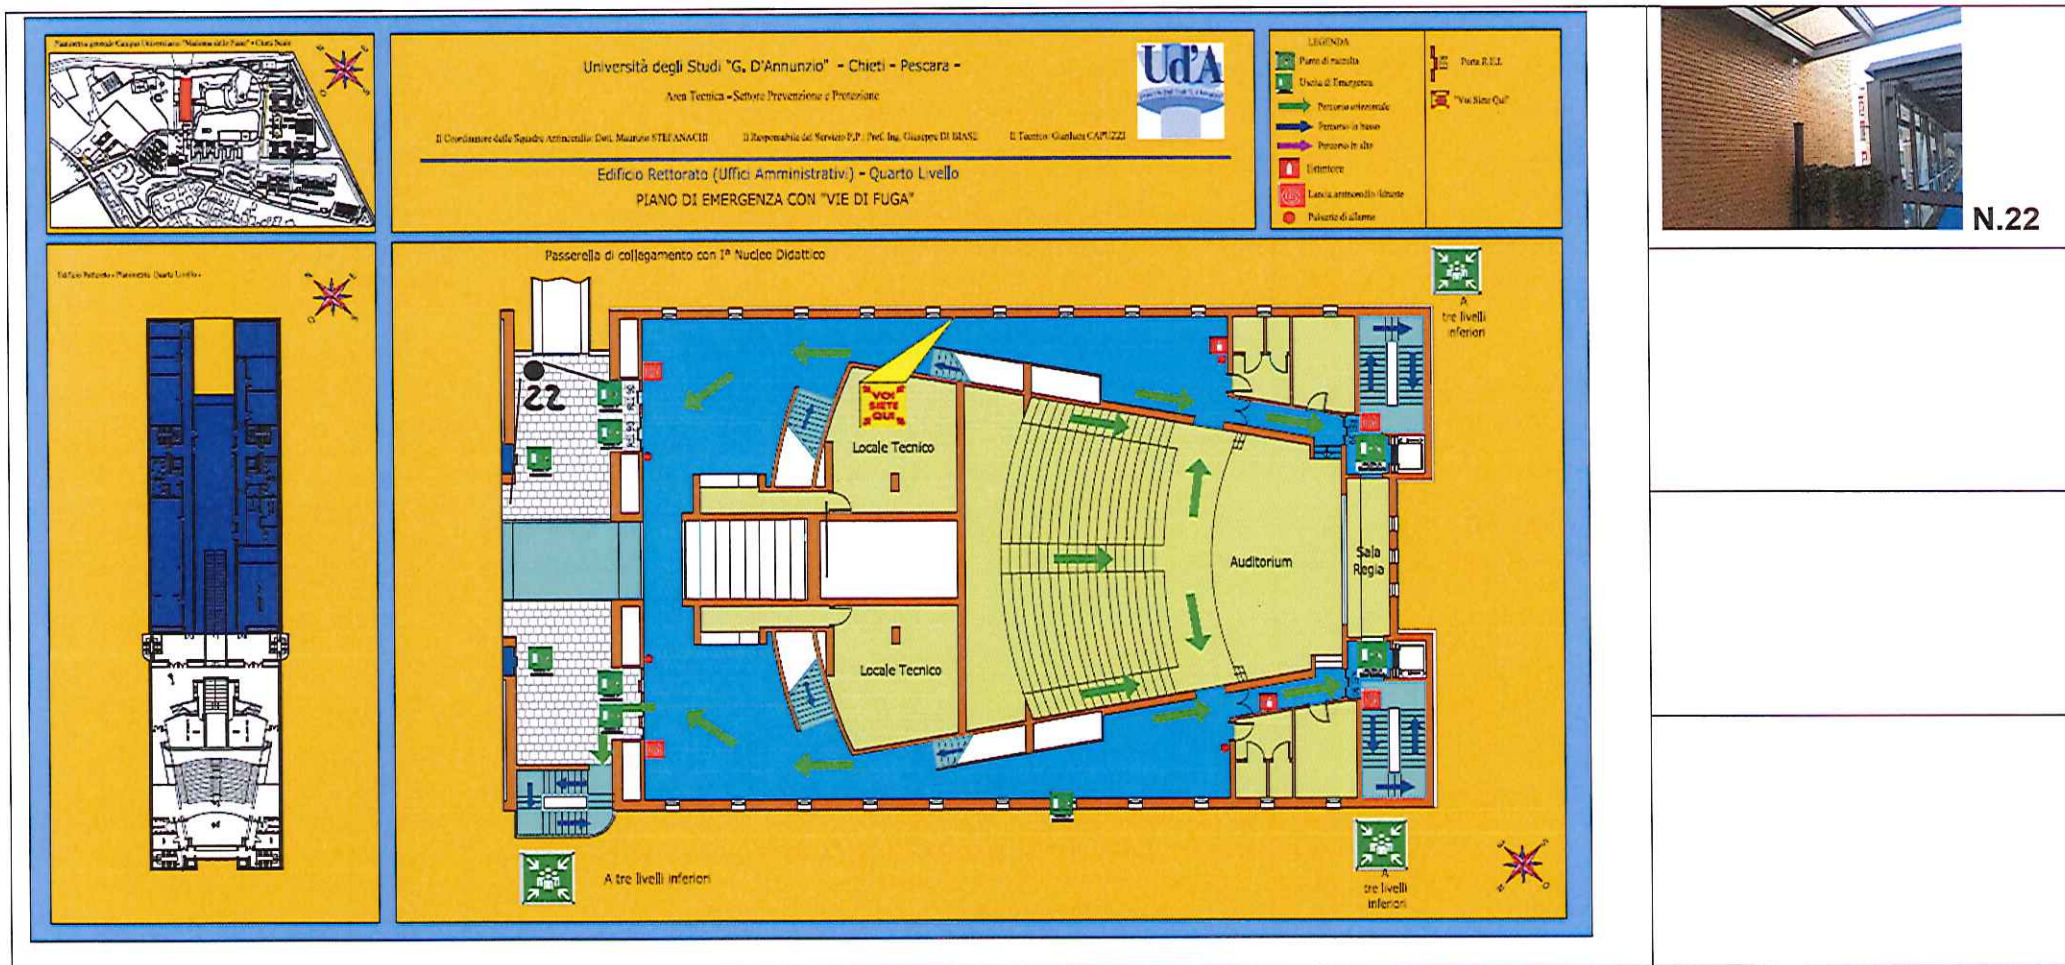

Telecamere di video sorveglianza Rettorato

Università "G. d'Annunzio" - Chieti 66100 CH I, Via dei Vestini 31
Area Tecnica - Settore Prevenzione e Protezione

tel. + 39 0871355.6309-1
fax +39 0871355.6342


www.unich.it/servizioprevenzione
maurizio@unich.it



Università degli Studi "G. d'Annunzio"

Chieti - Pescara

Area Tecnica - Settore Prevenzione e Protezione

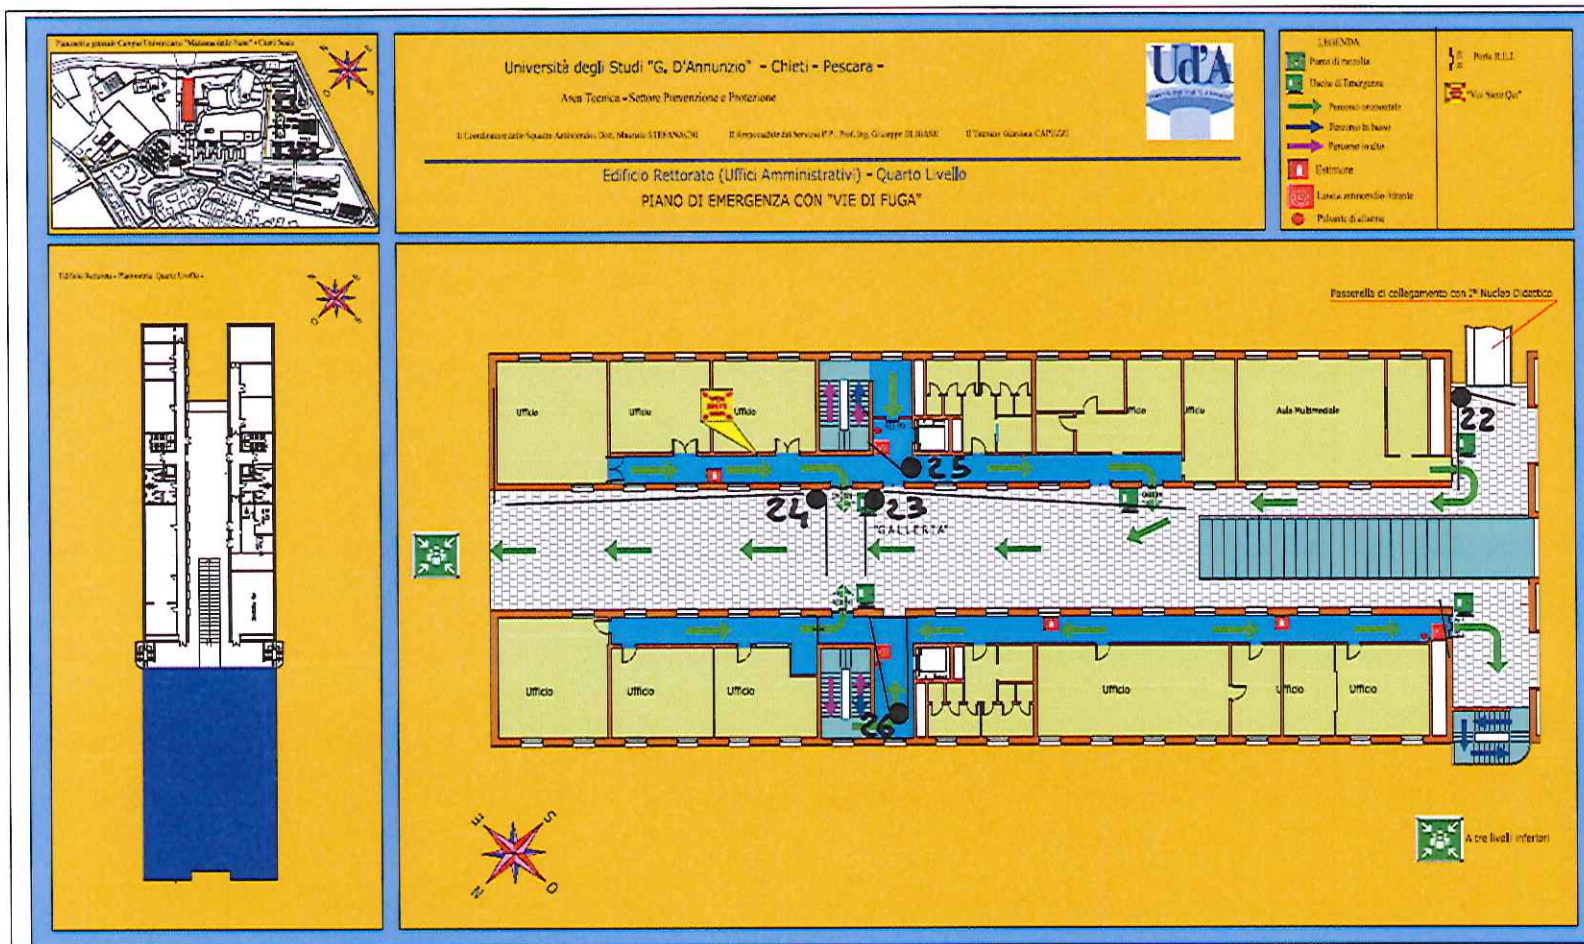

N.22



N.23

N.24 e N. 25 non sono state installate causa interruzione lavori.



N.26


Telecamere di video sorveglianza Rettorato



Università degli Studi "G. d'Annunzio"

Chieti - Pescara

Area Tecnica - Settore Prevenzione e Protezione

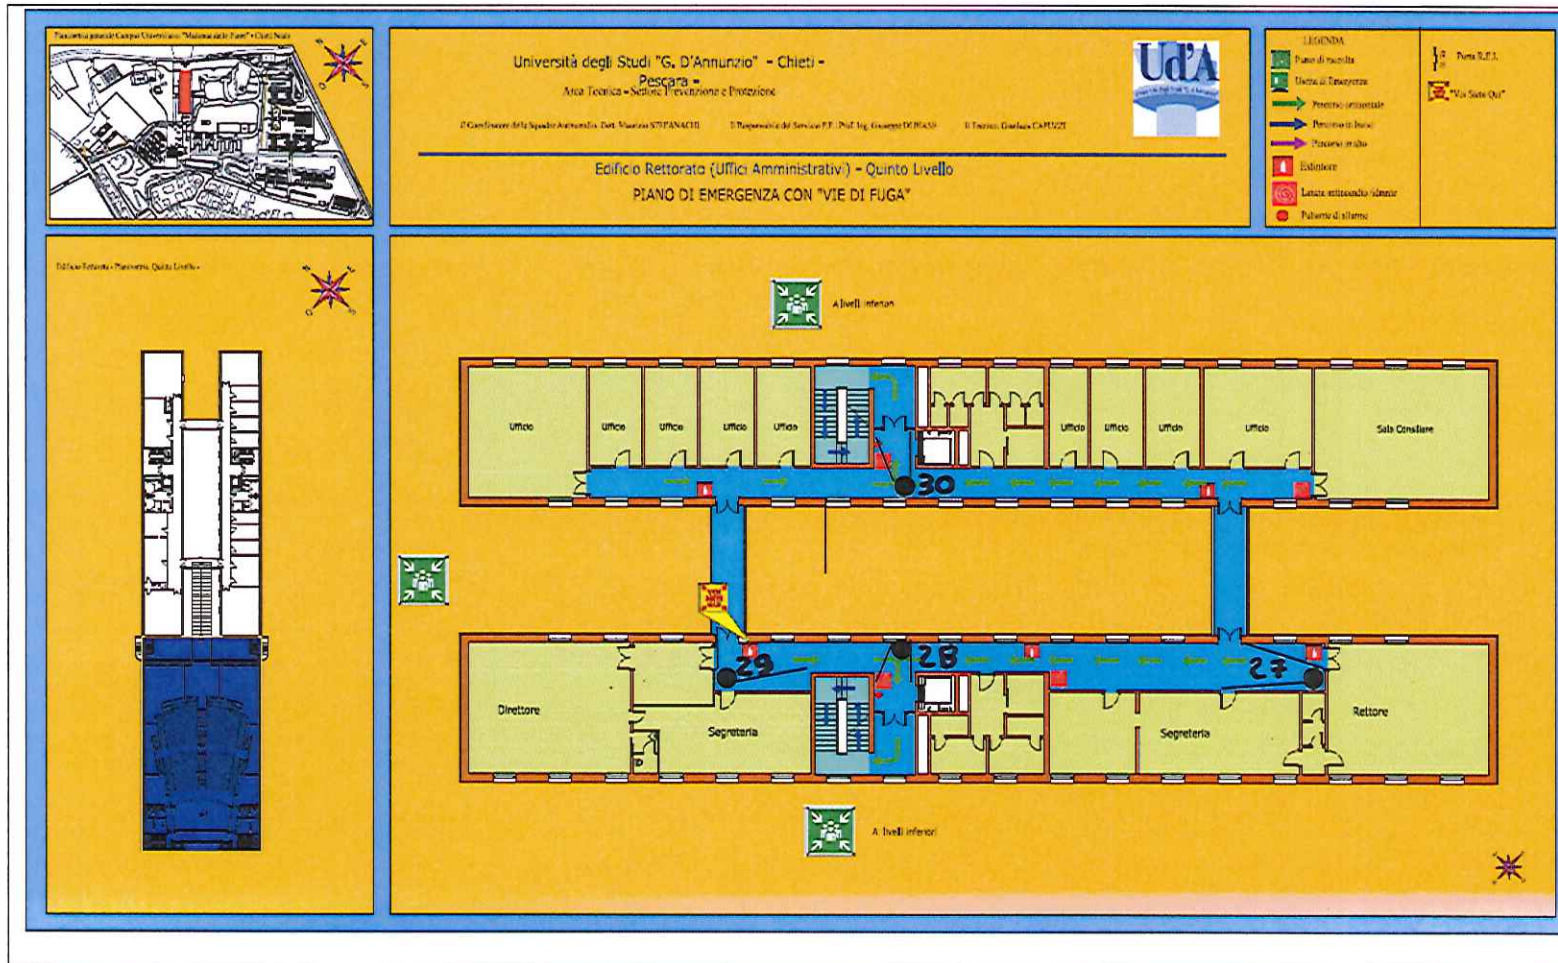

Telecamere di video sorveglianza Rettorato

Università "G. d'Annunzio" - Chieti 66100 CH I, Via dei Vestini 31
Area Tecnica - Settore Prevenzione e Protezione

tel. + 39 0871355.6309-1
fax +39 0871355.6342

www.unich.it/servizioprevenzione
maurizio@unich.it